


Gesamtplan Erdgeschoss 1:500




Gesamtplan Niveau Obermühlestrasse mit Garage 1:500

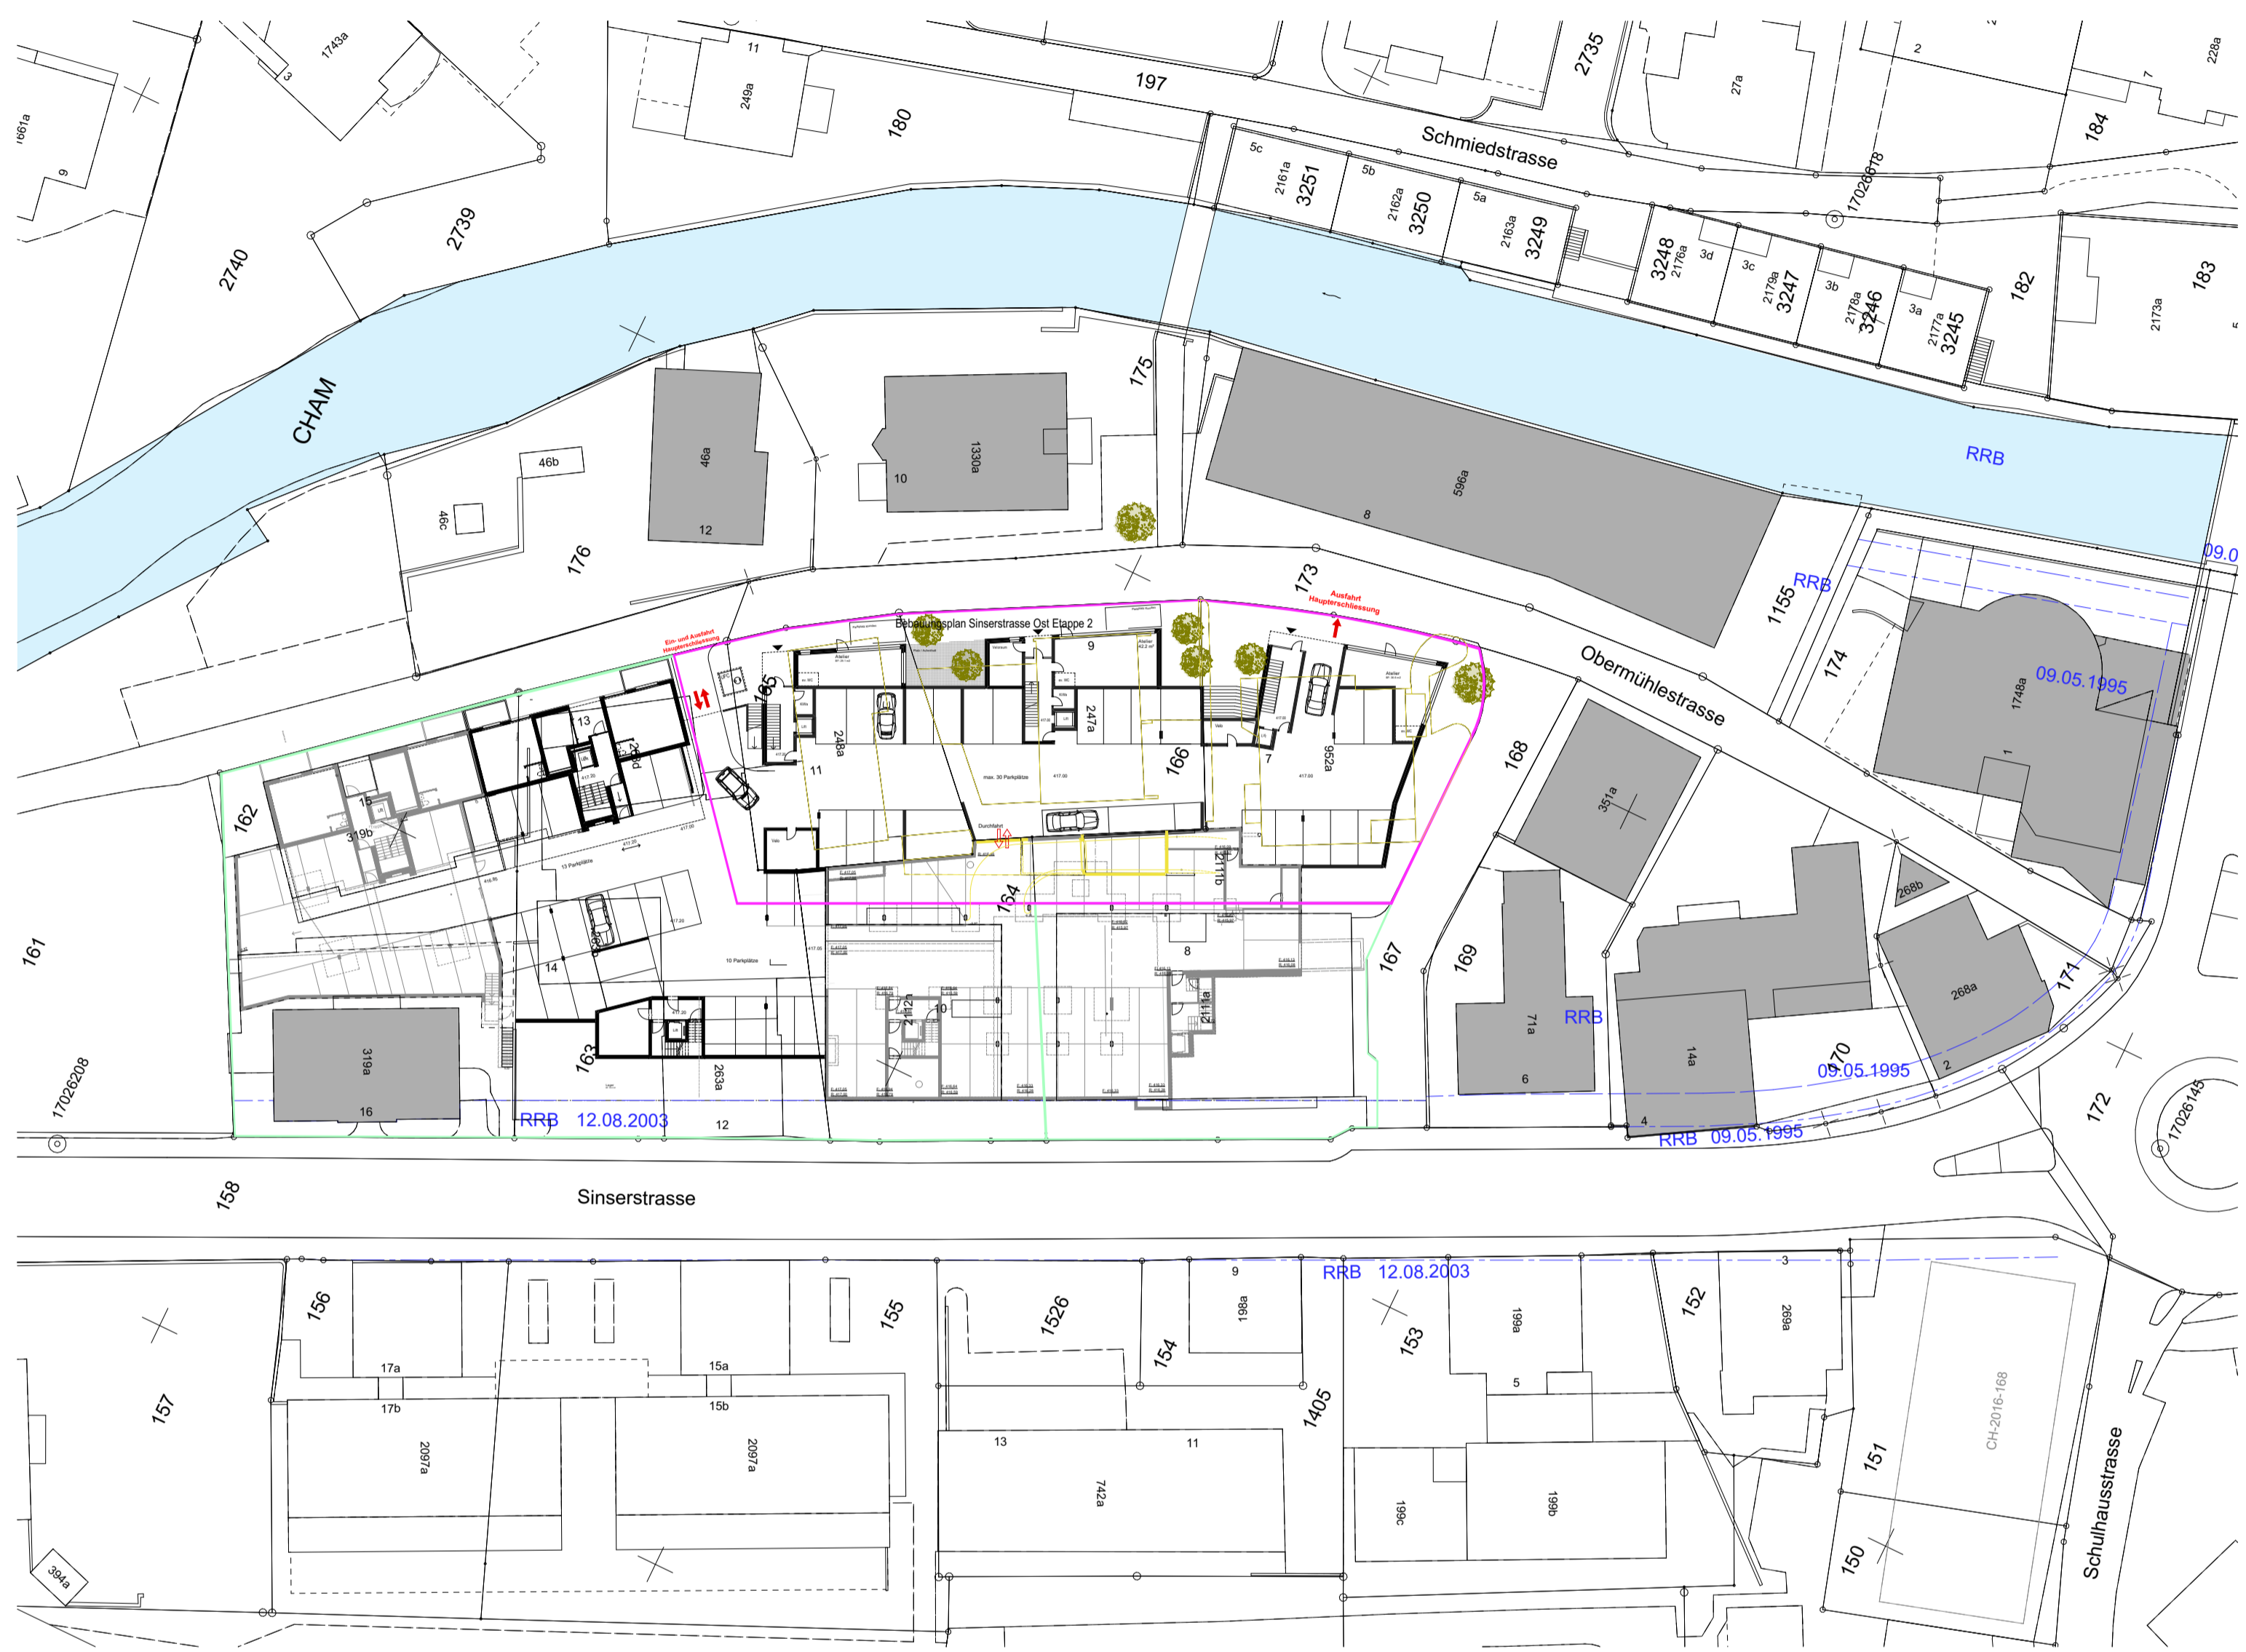

Neubauten Bauungsplan Sinslerstrasse Ost Etappe 2 (Variante mit Studie BPP Bärenplatz 2017)  
 Ansicht Obermühlestrasse 1:500




Neubauten Bauungsplan Sinslerstrasse Ost Etappe 2 (Variante mit rechtsgültigem BPP Bärenplatz)  
 Ansicht Obermühlestrasse 1:500

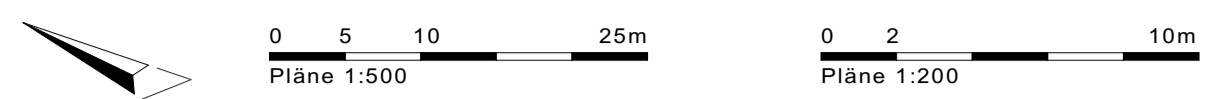




Neubauten - Erdgeschoss 1:200






Neubauten Obermühlestrasse 7+9+11  
 Ansicht Obermühlestrasse 1:500

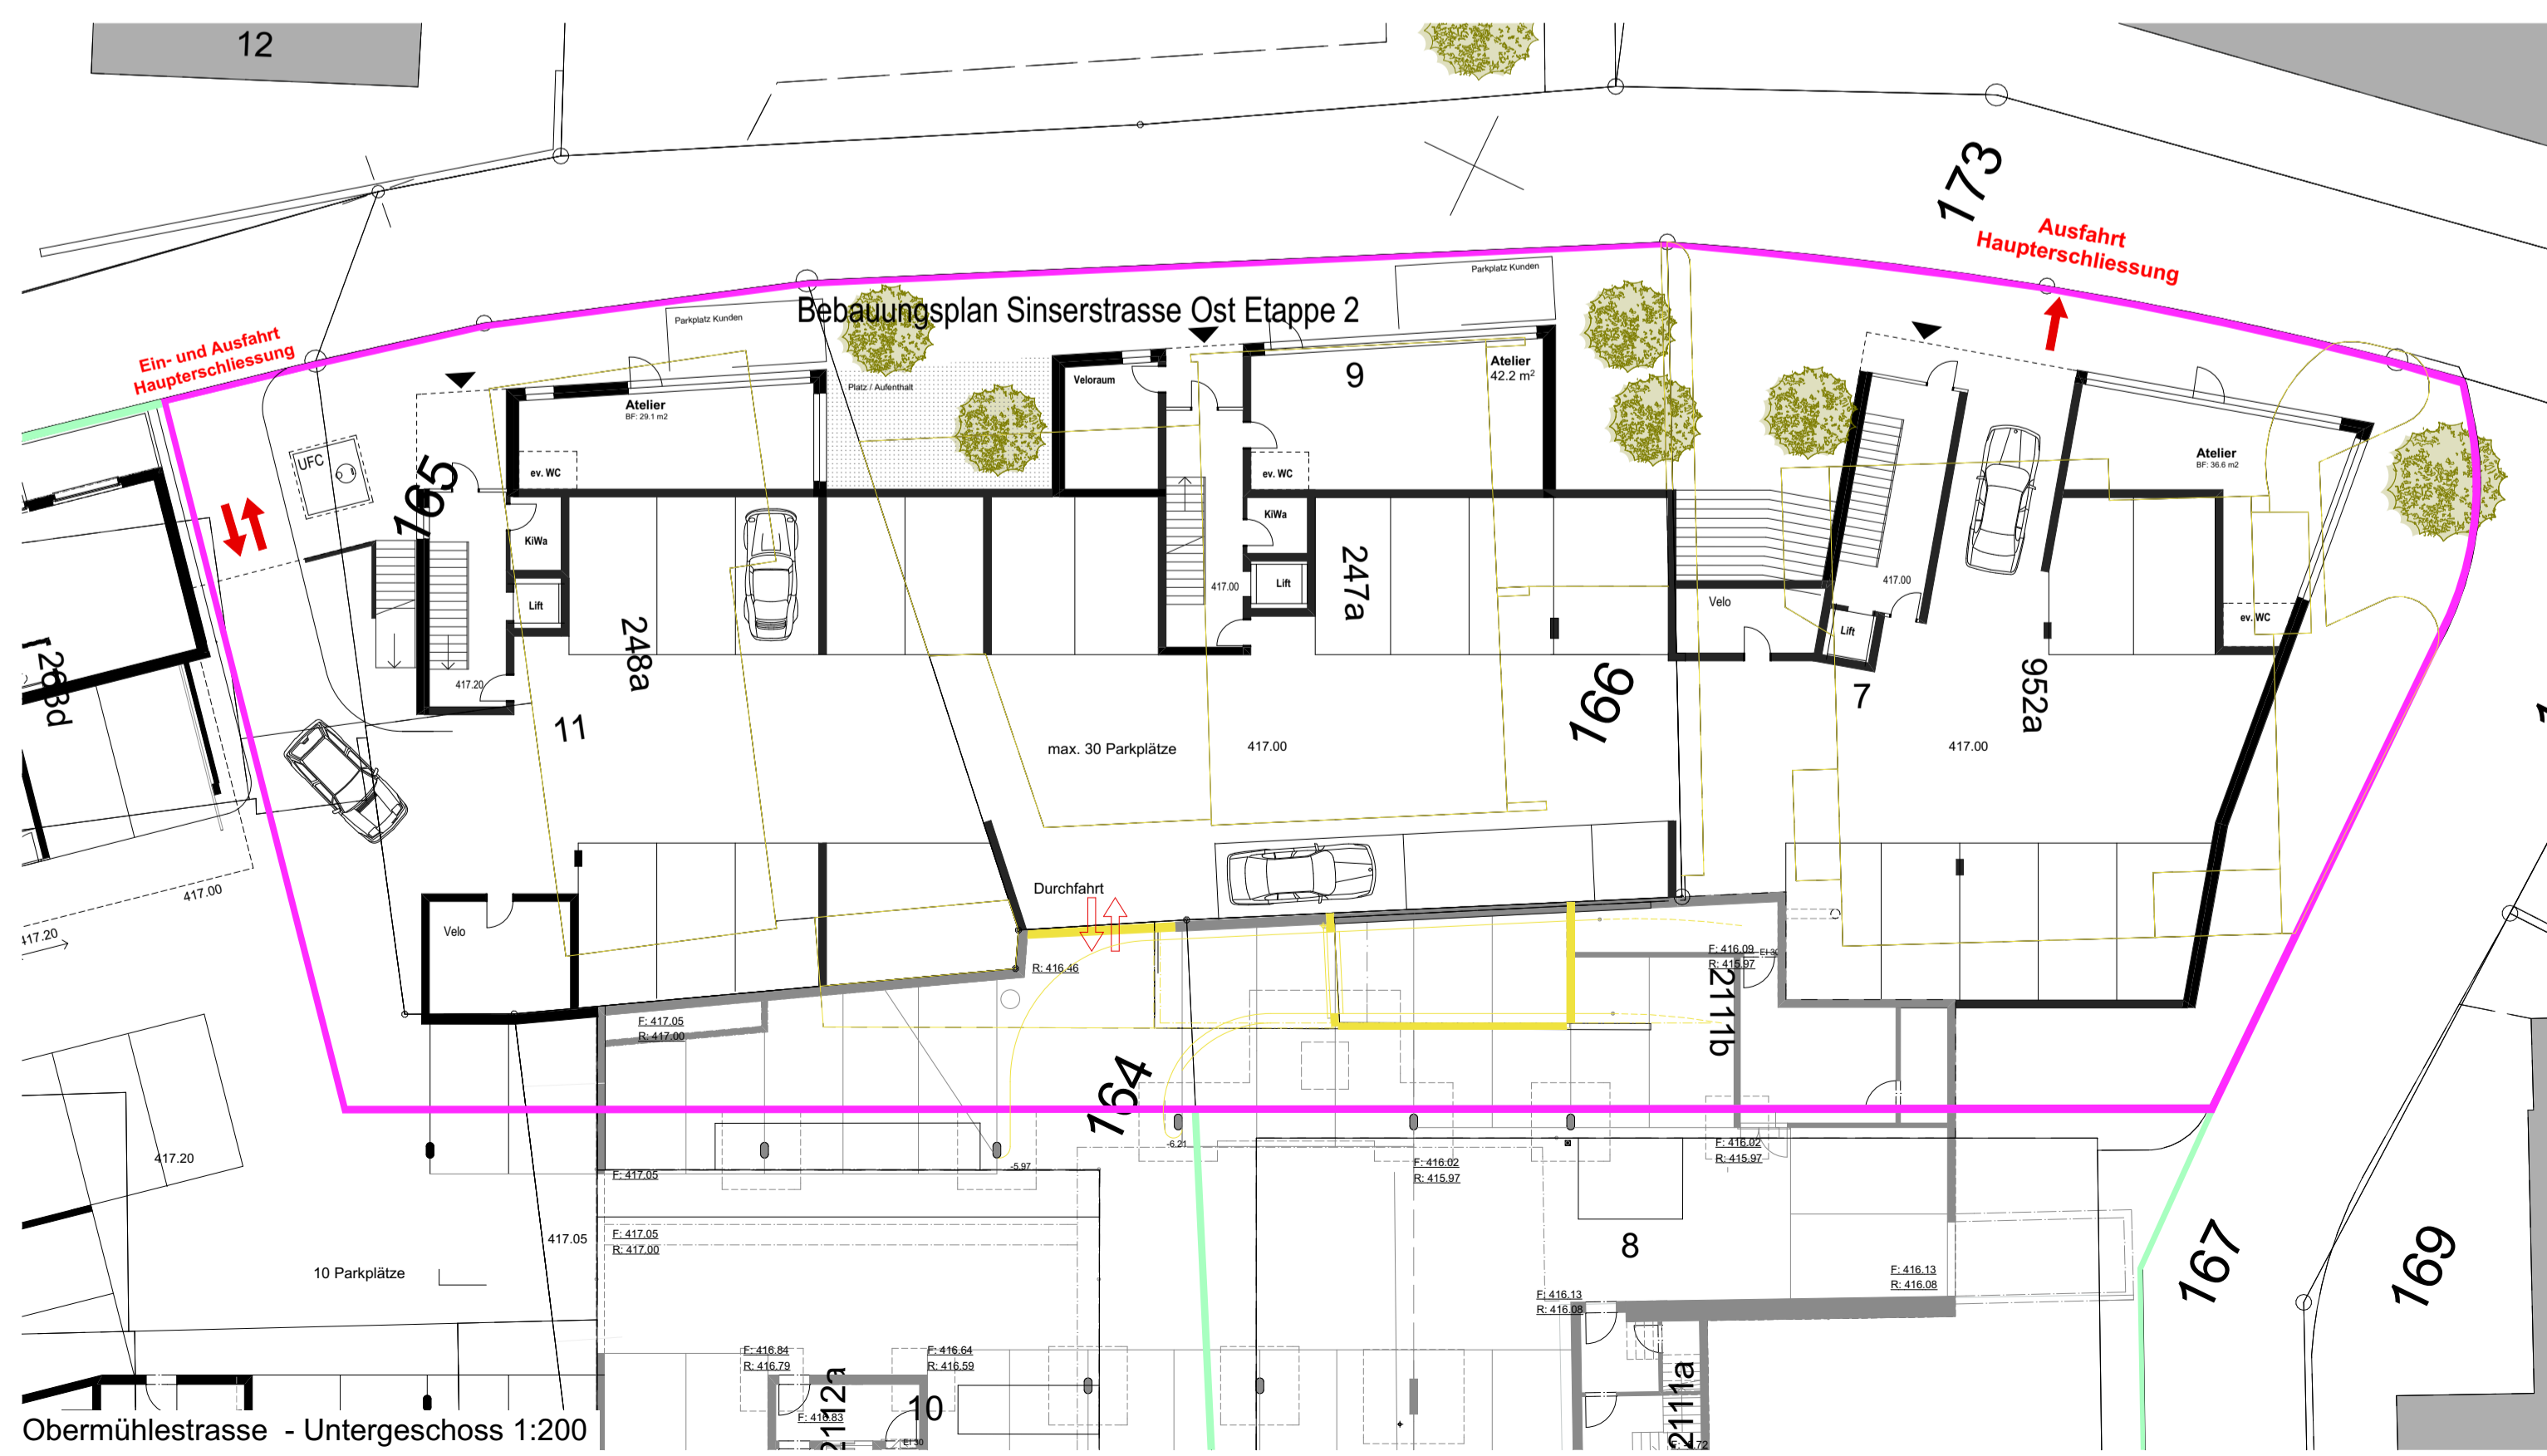




Obermühlestrasse - Untergeschoss 1:200

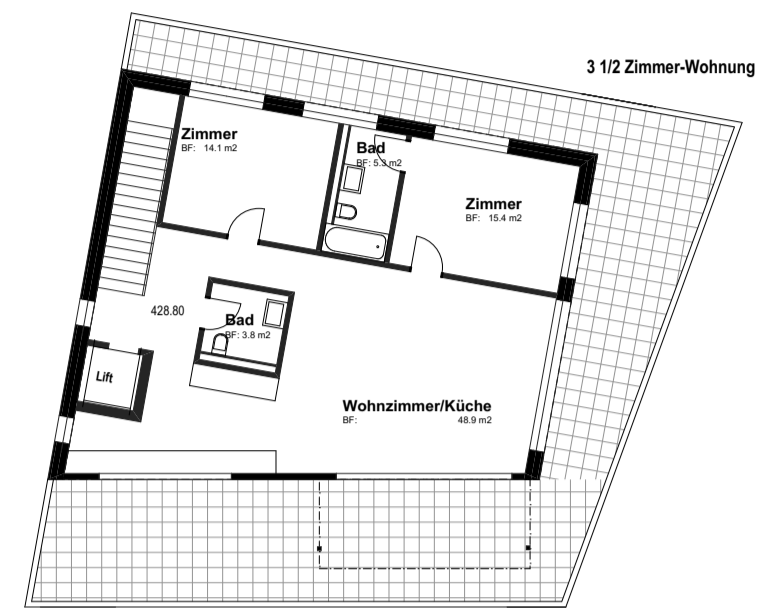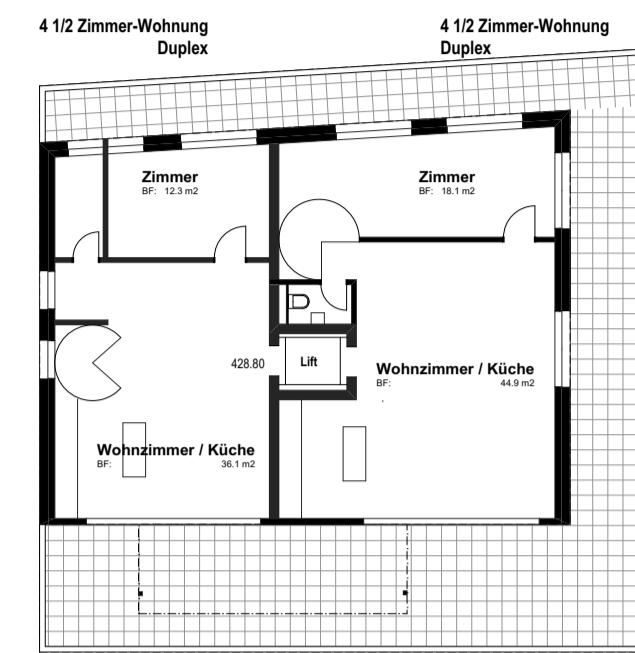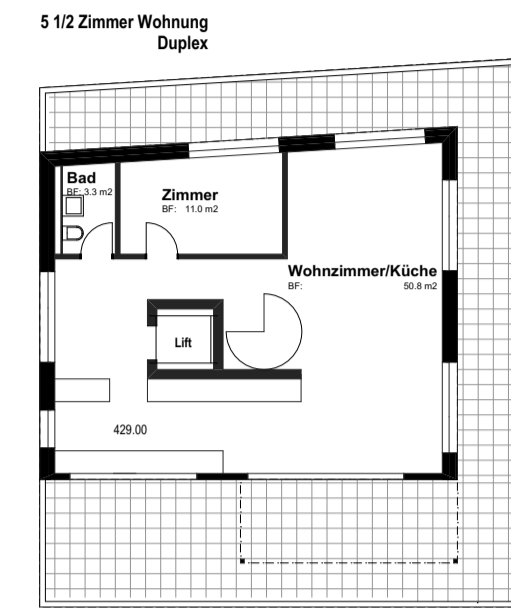


Attikageschoss 1:200

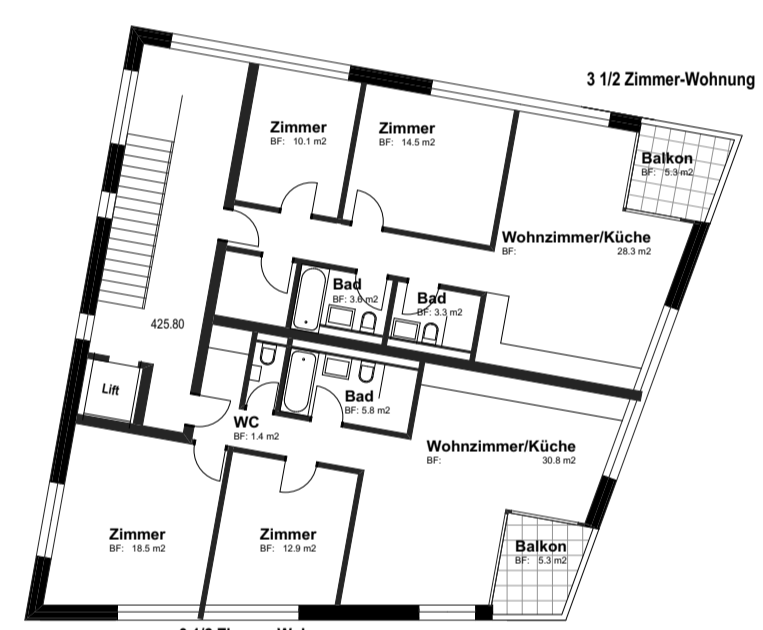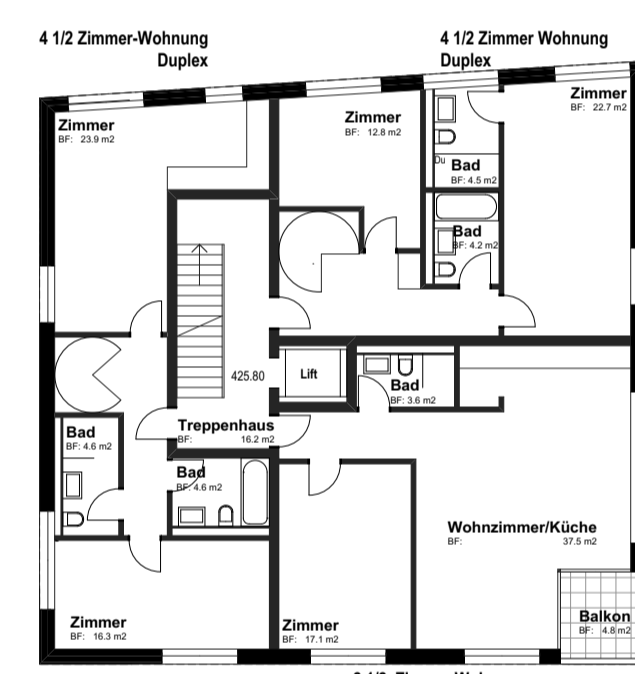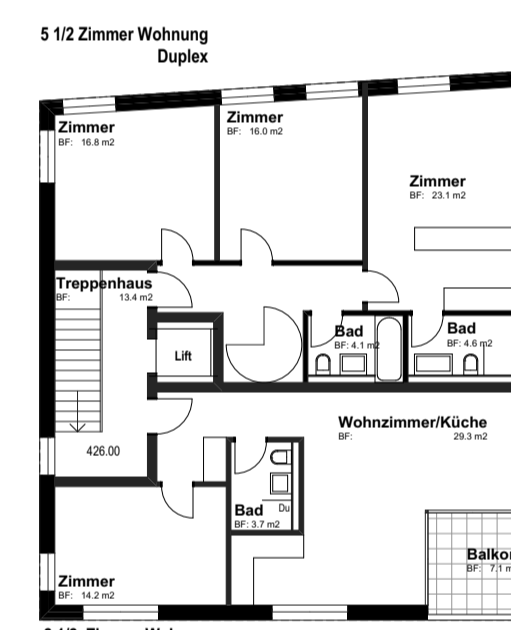


2. Obergeschoss 1:200

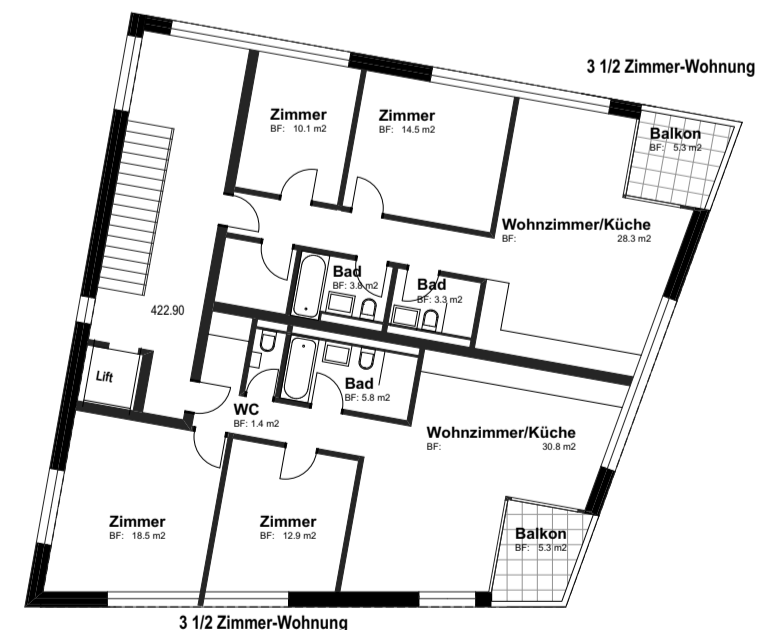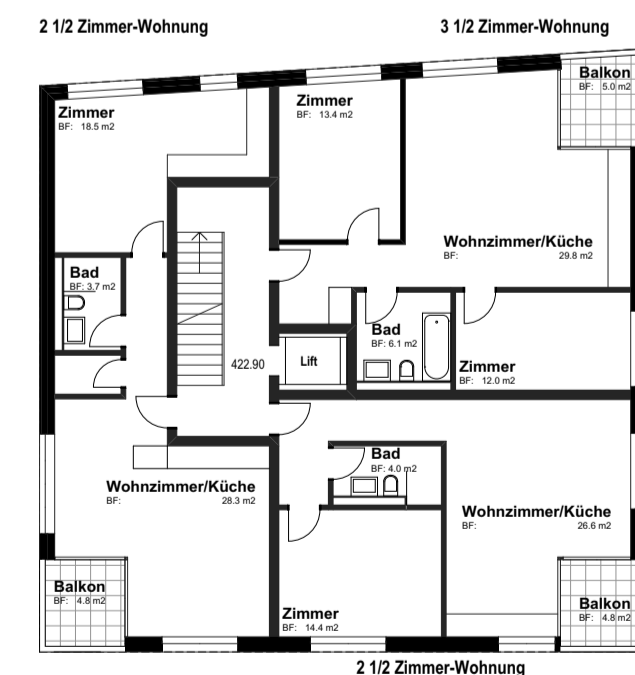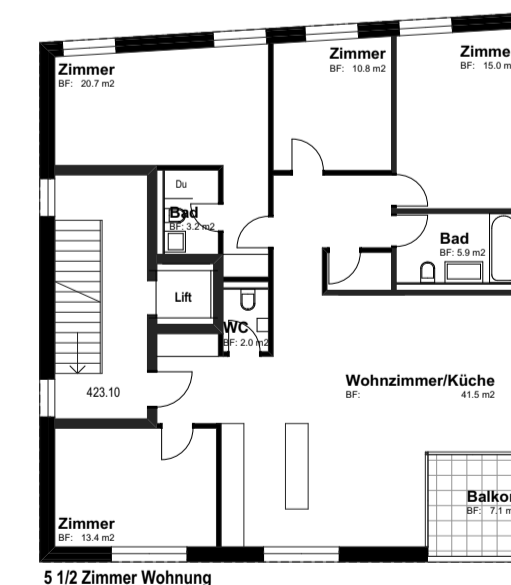


1. Obergeschoss 1:200

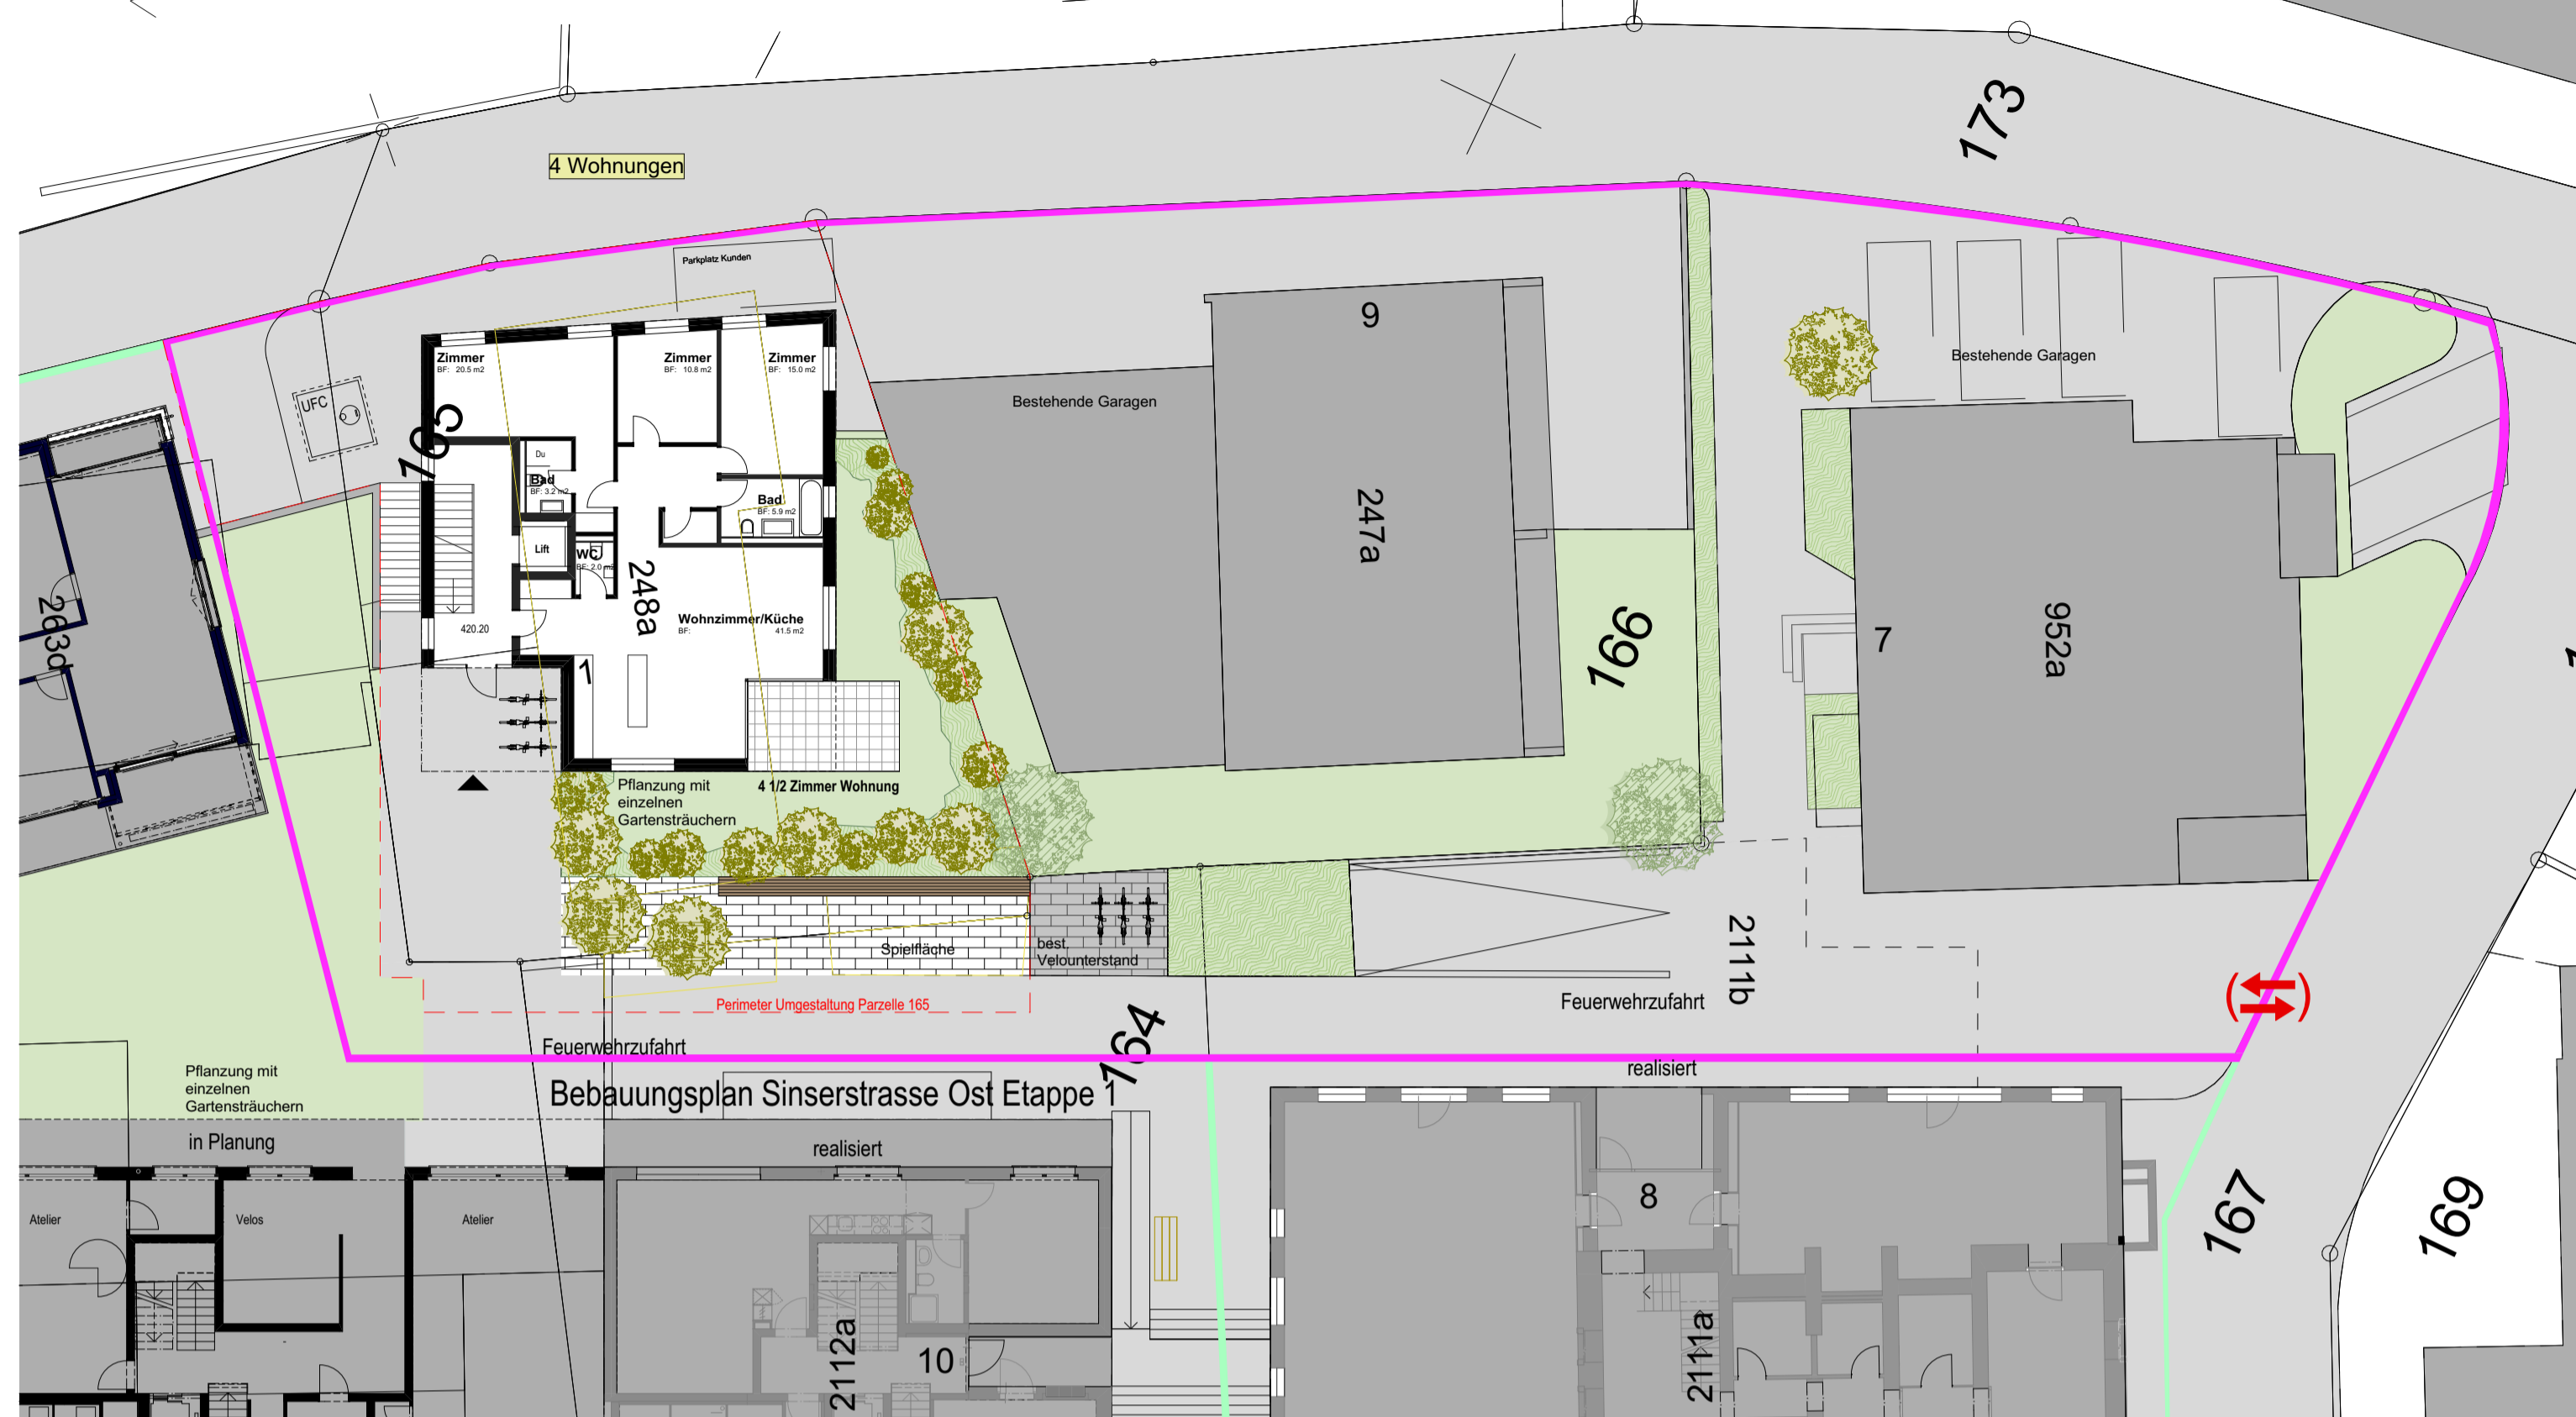

Obermühlestrasse 11 - Erdgeschoss 1:200

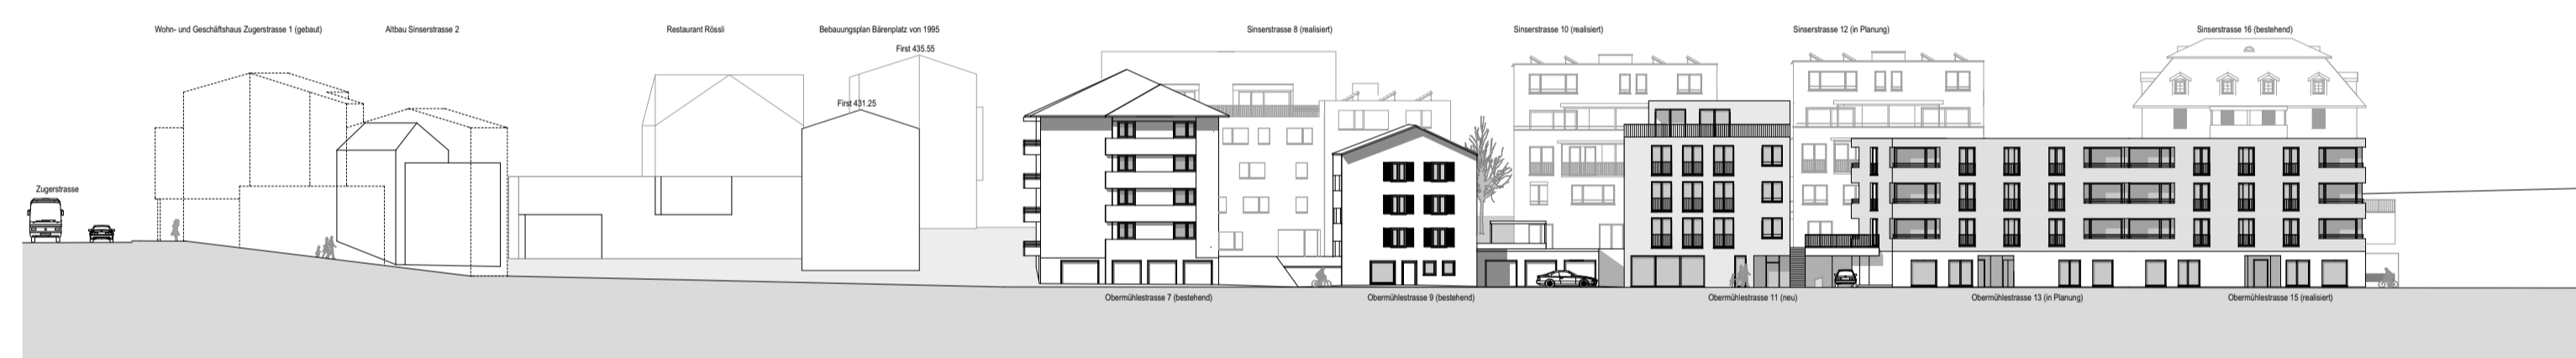

Neubauten Obermühlestrasse 11, bestehend 7+9  
Ansicht Obermühlestrasse 1:500

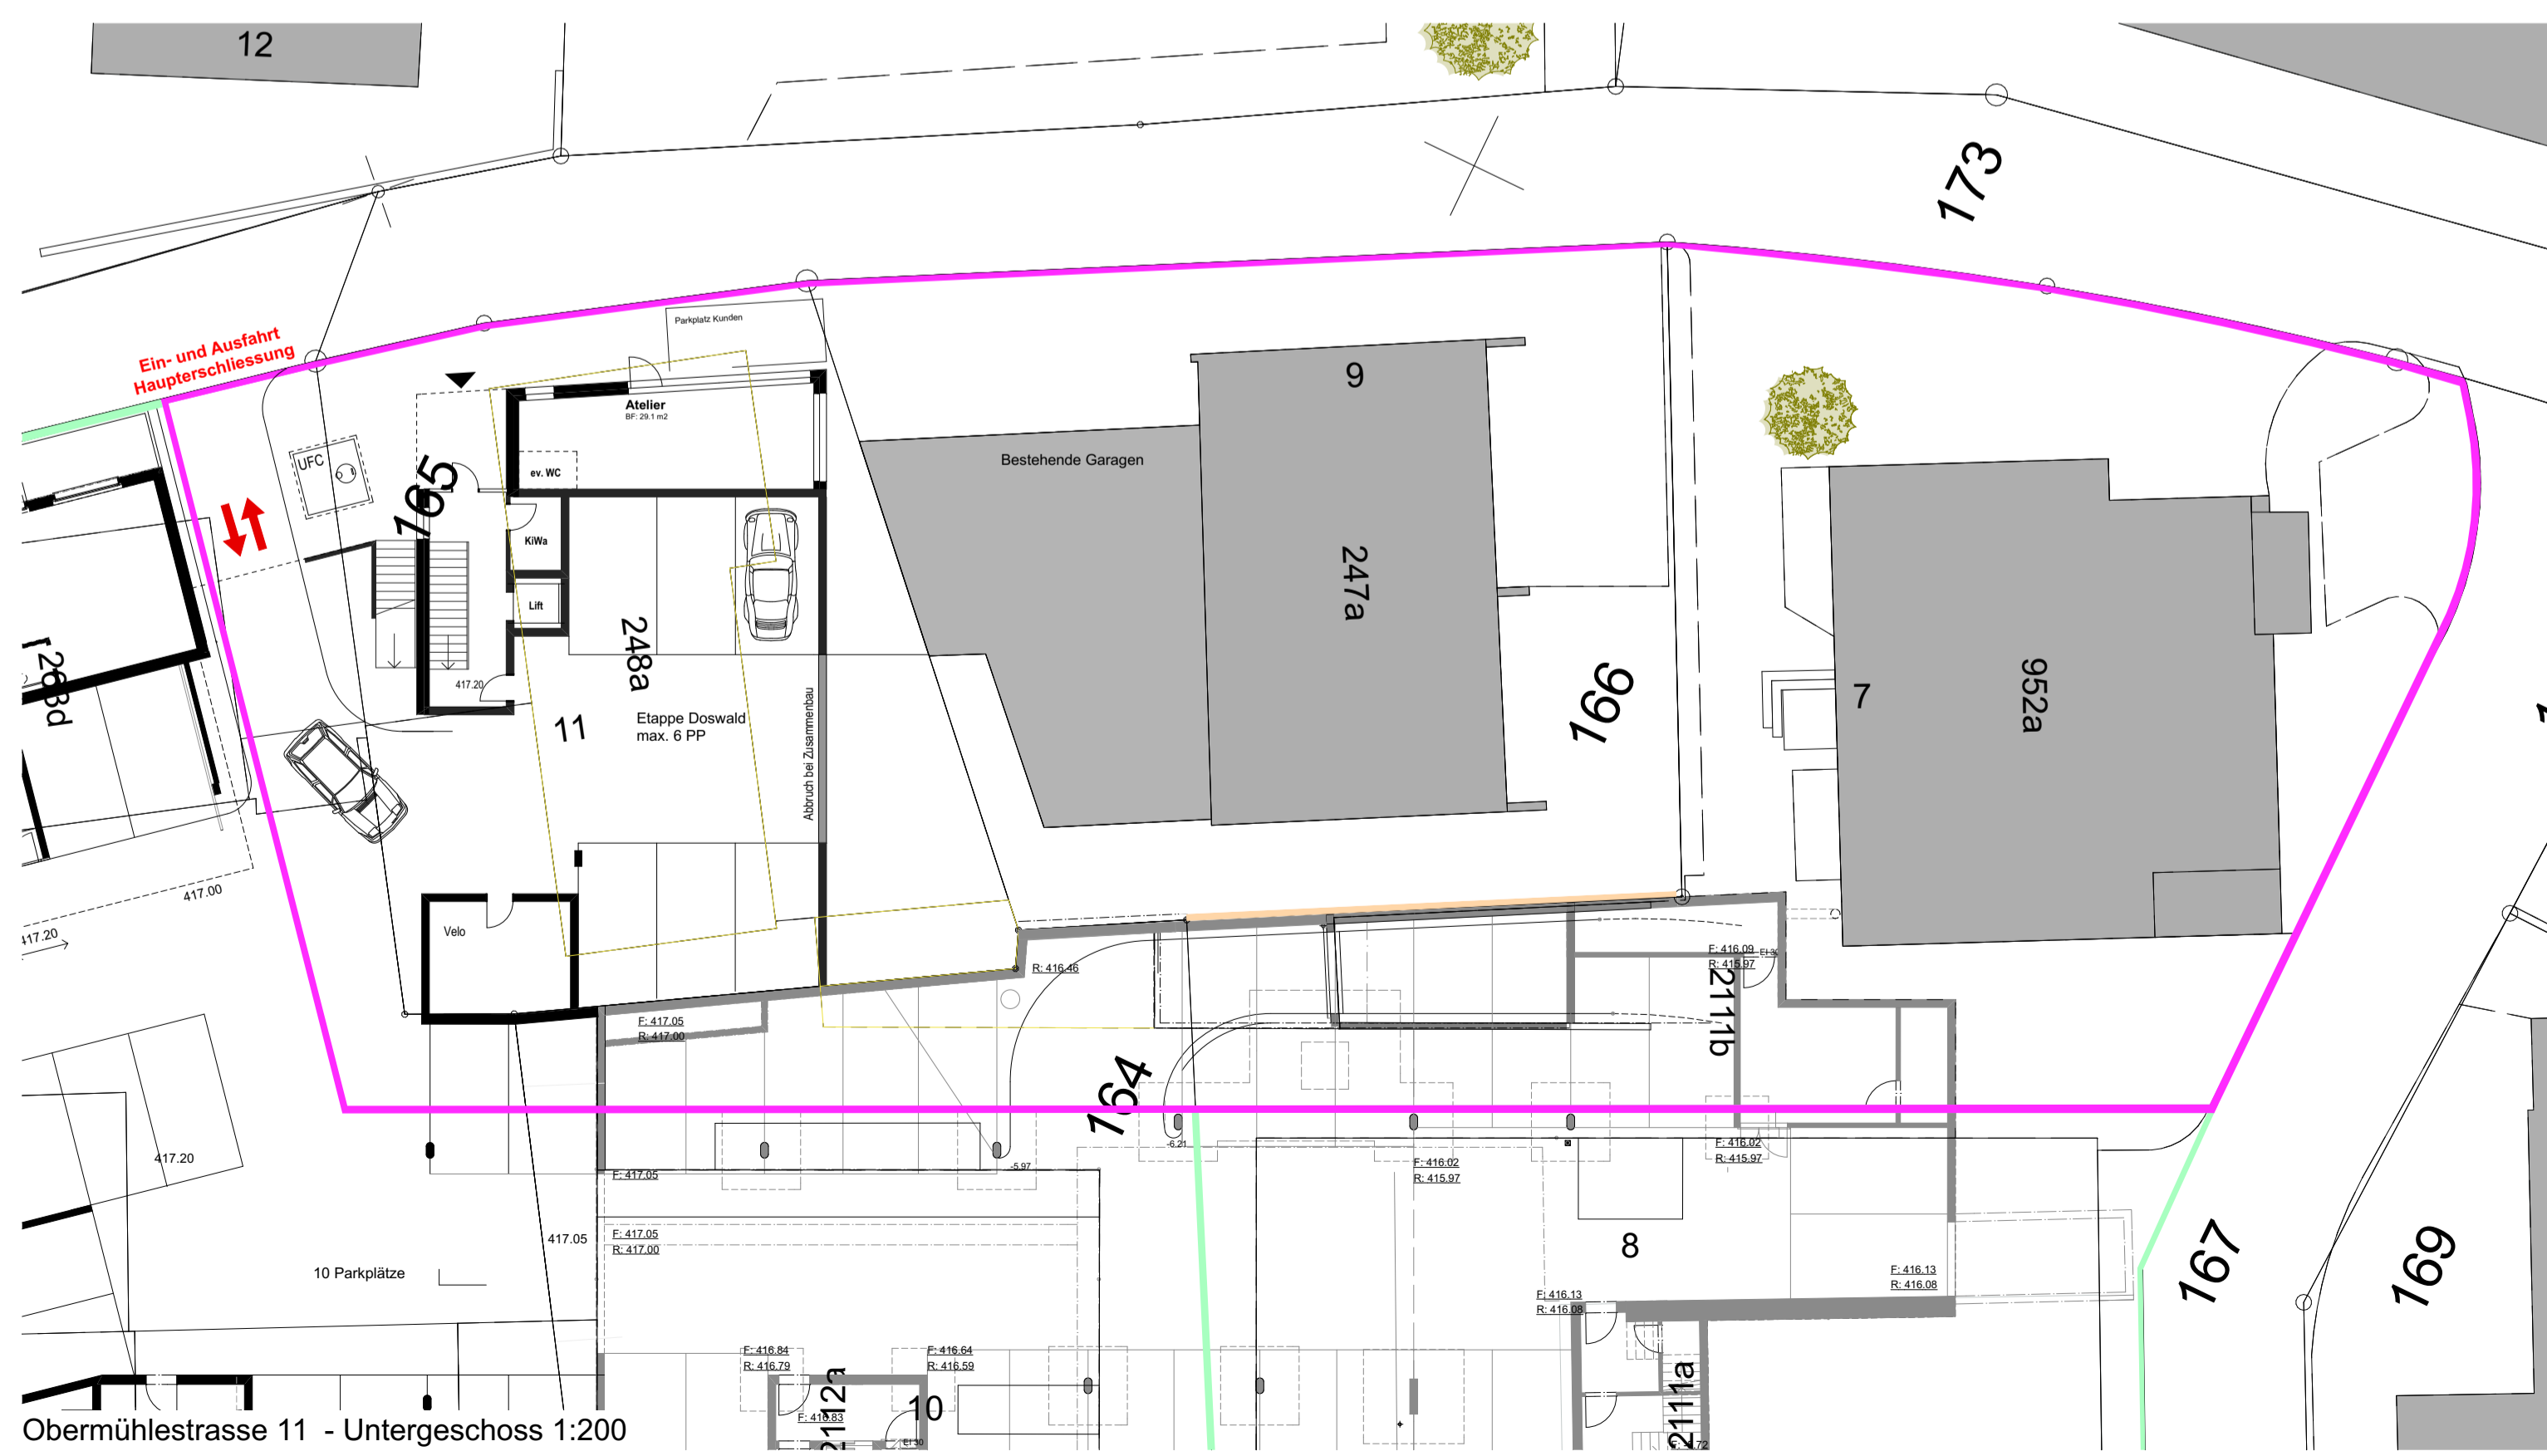


Obermühlestrasse 11 - Untergeschoss 1:200




Obermühlestrasse 9 - Erdgeschoss 1:200



Neubauten Obermühlestrasse 9, bestehend 7+11  
Ansicht Obermühlestrasse 1:500

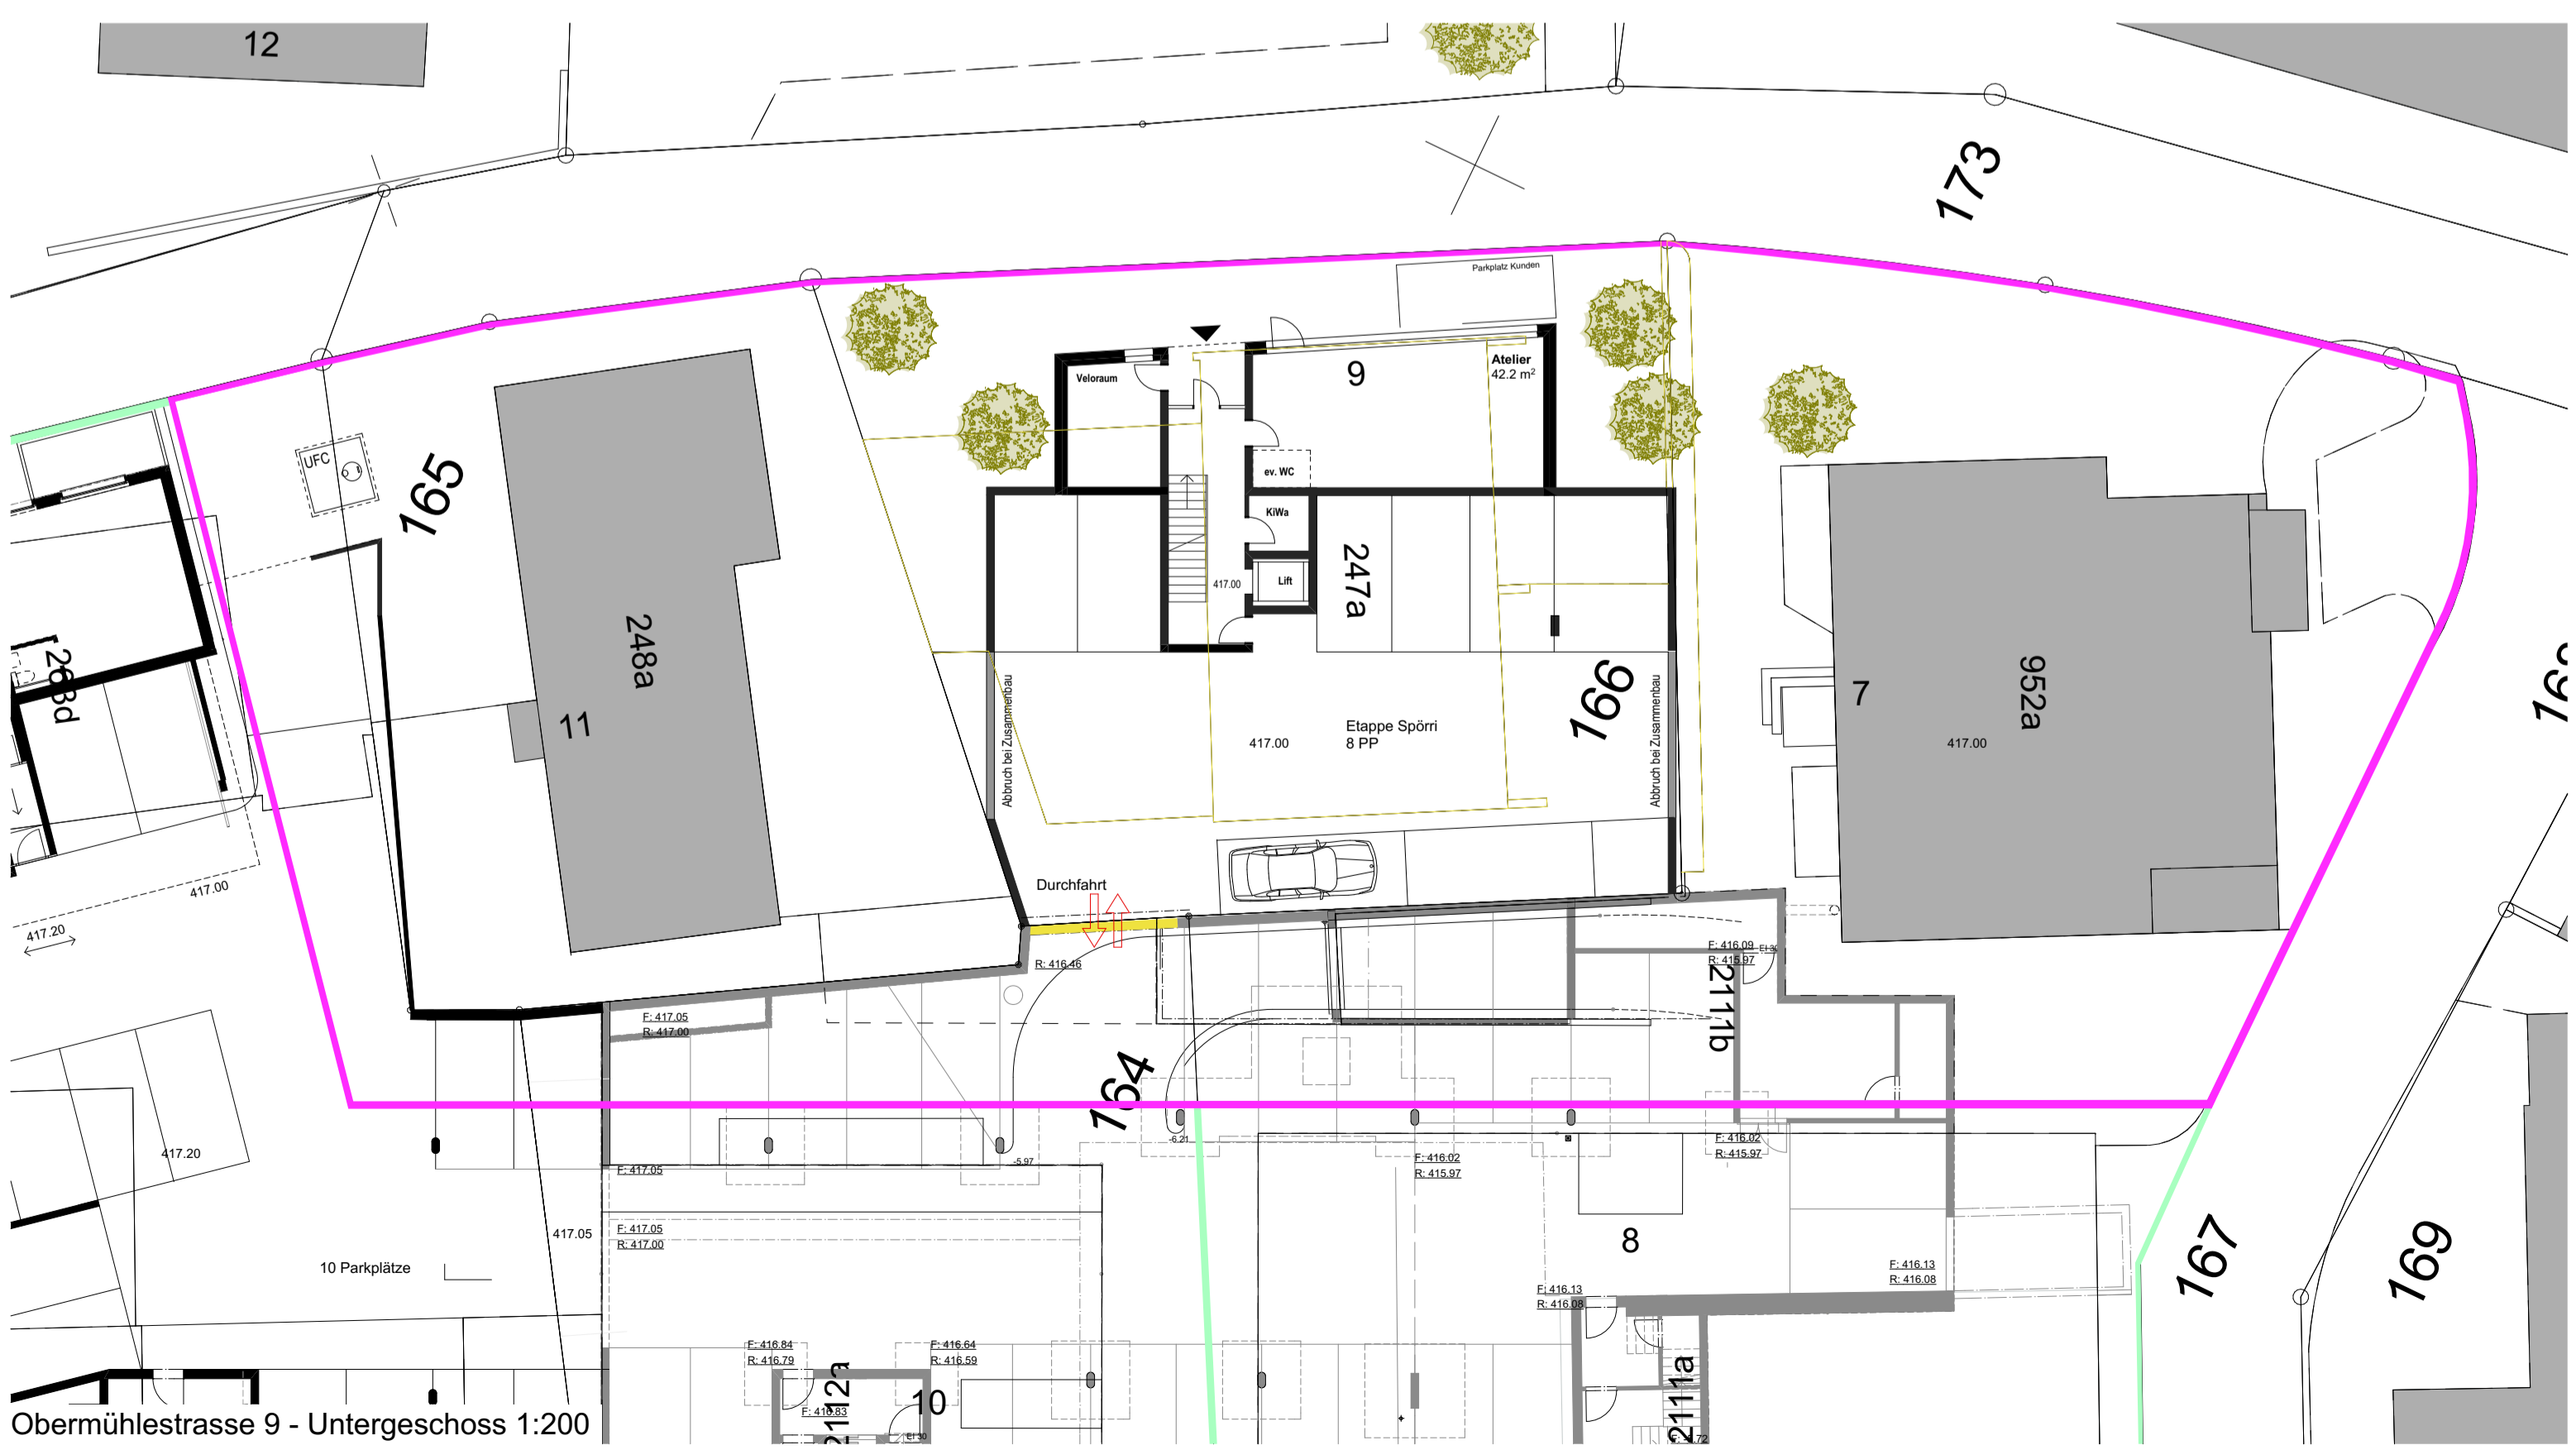


Obermühlestrasse 9 - Untergeschoss 1:200

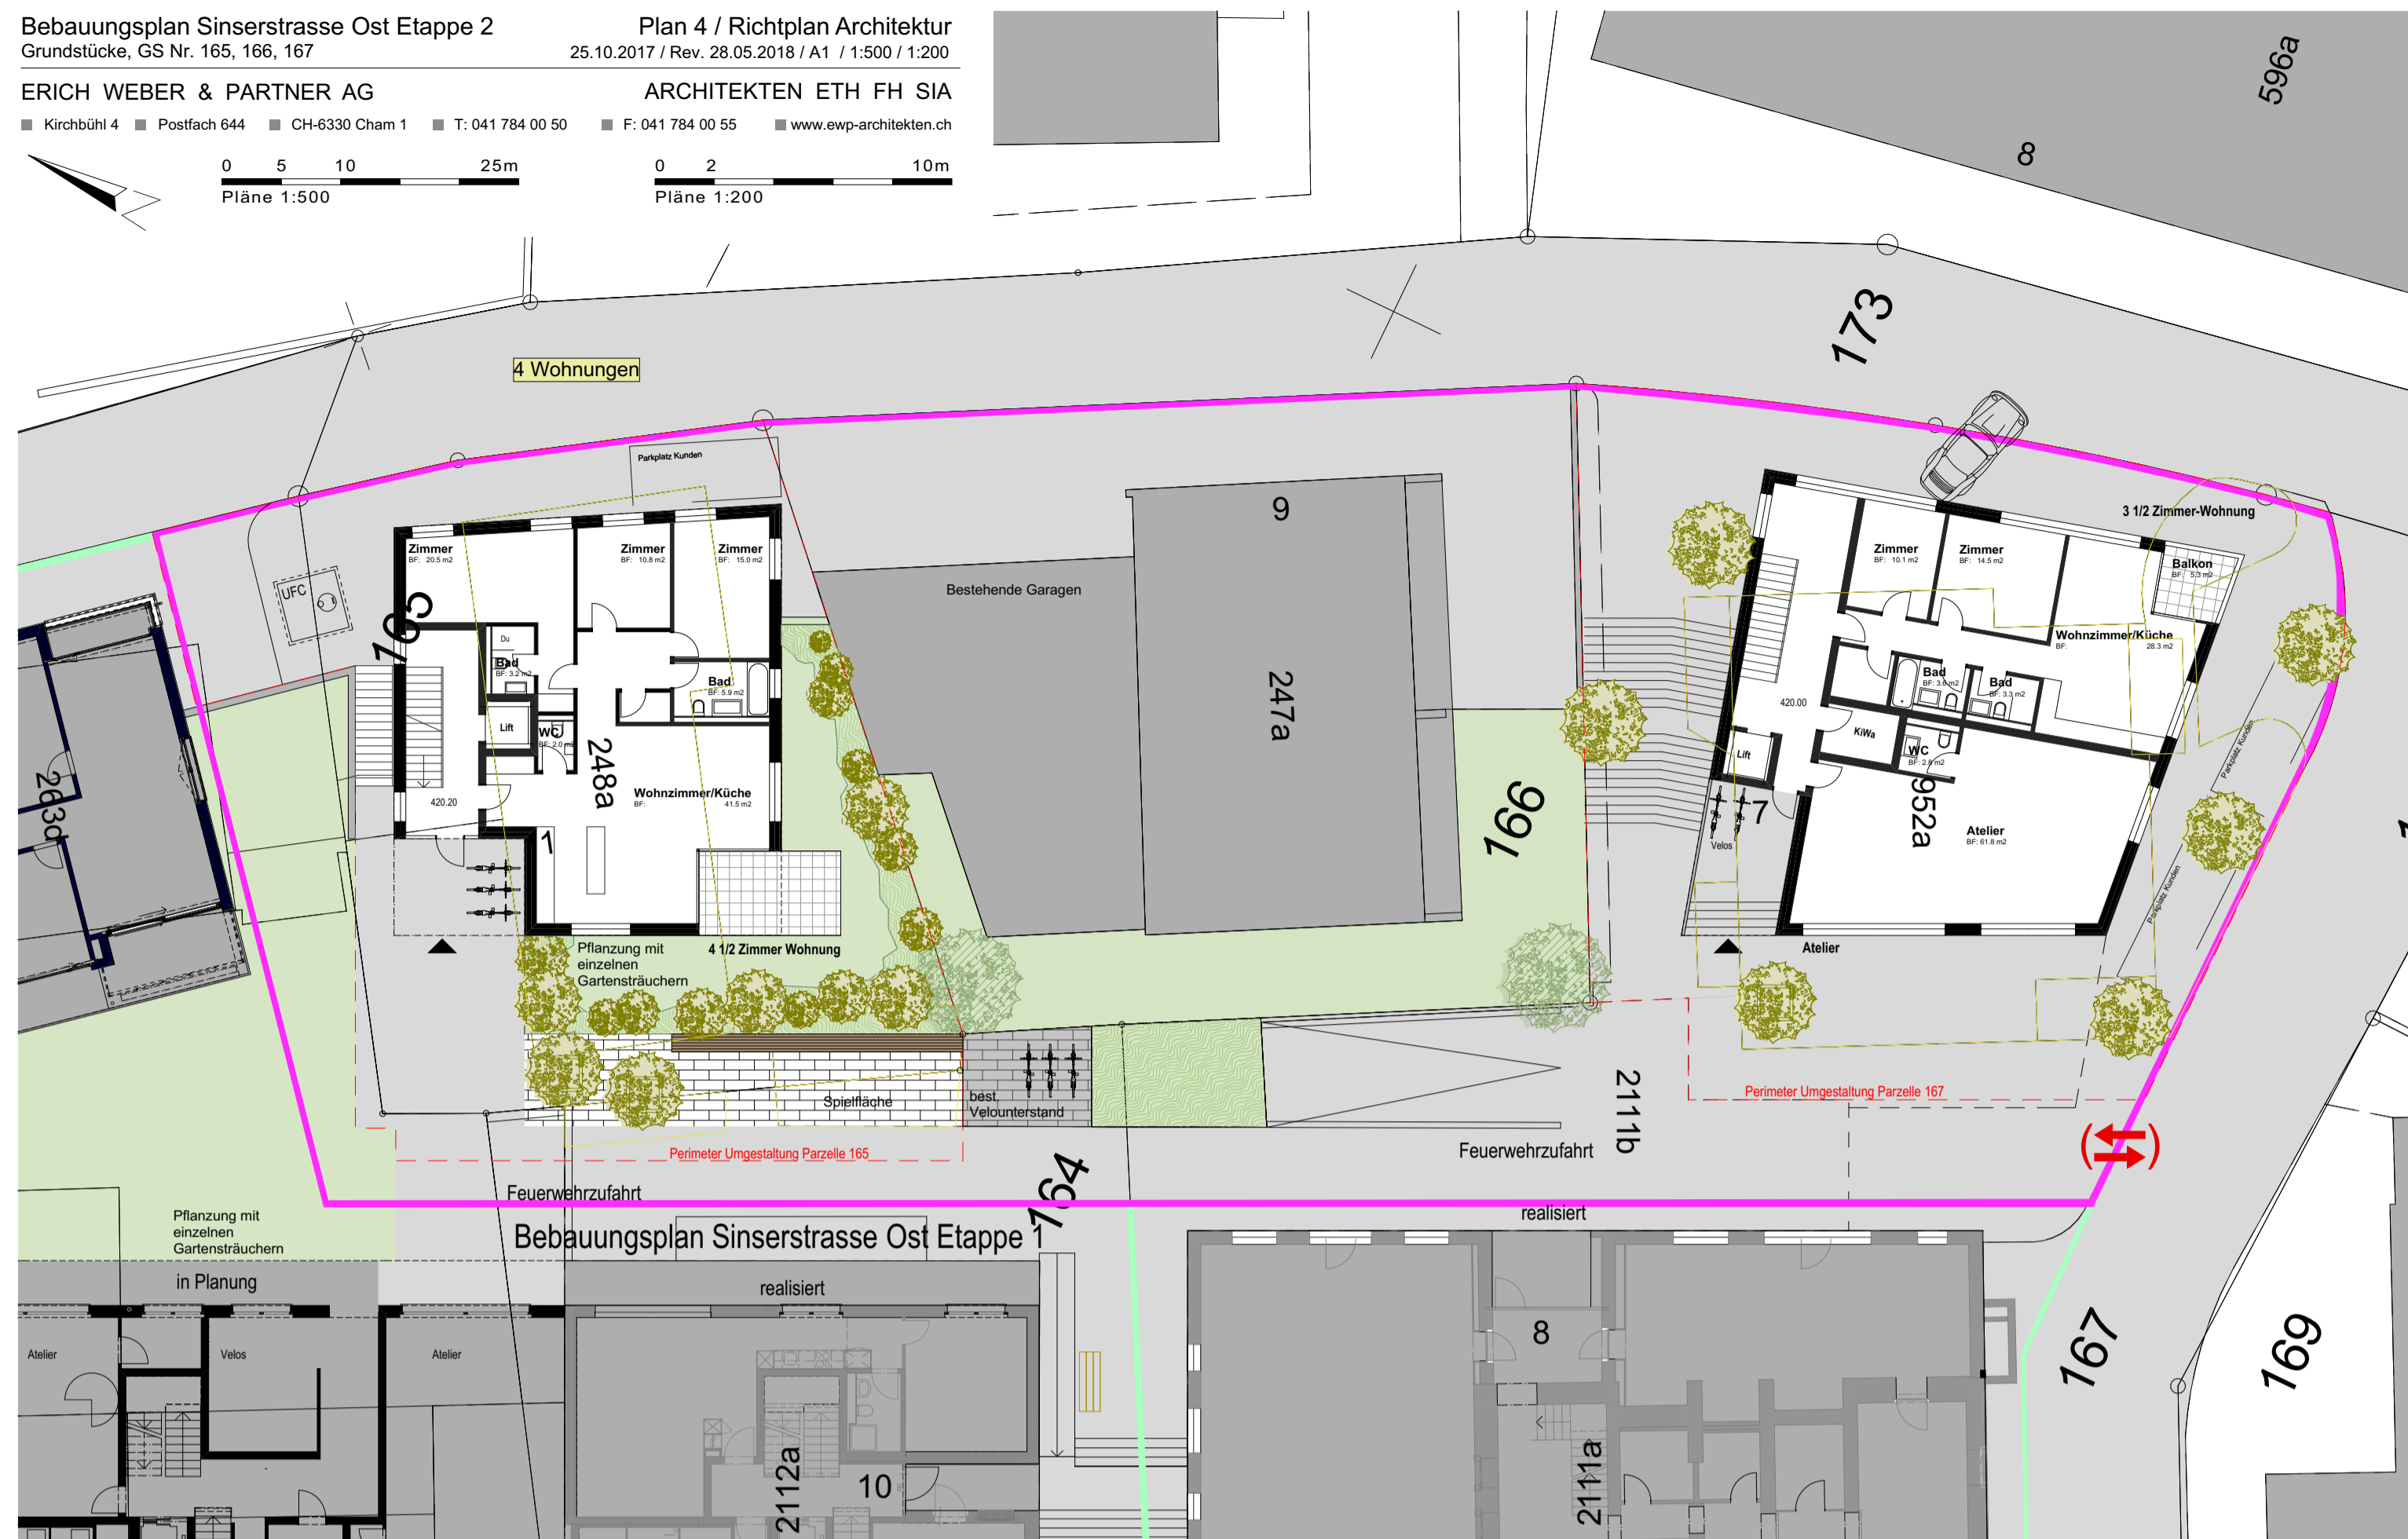

Obermühlestrasse 7+11 neu 9 best. - Erdgeschoss 1:200



Neubauten Obermühlestrasse 7+11, bestehend 9  
 Ansicht Obermühlestrasse 1:500

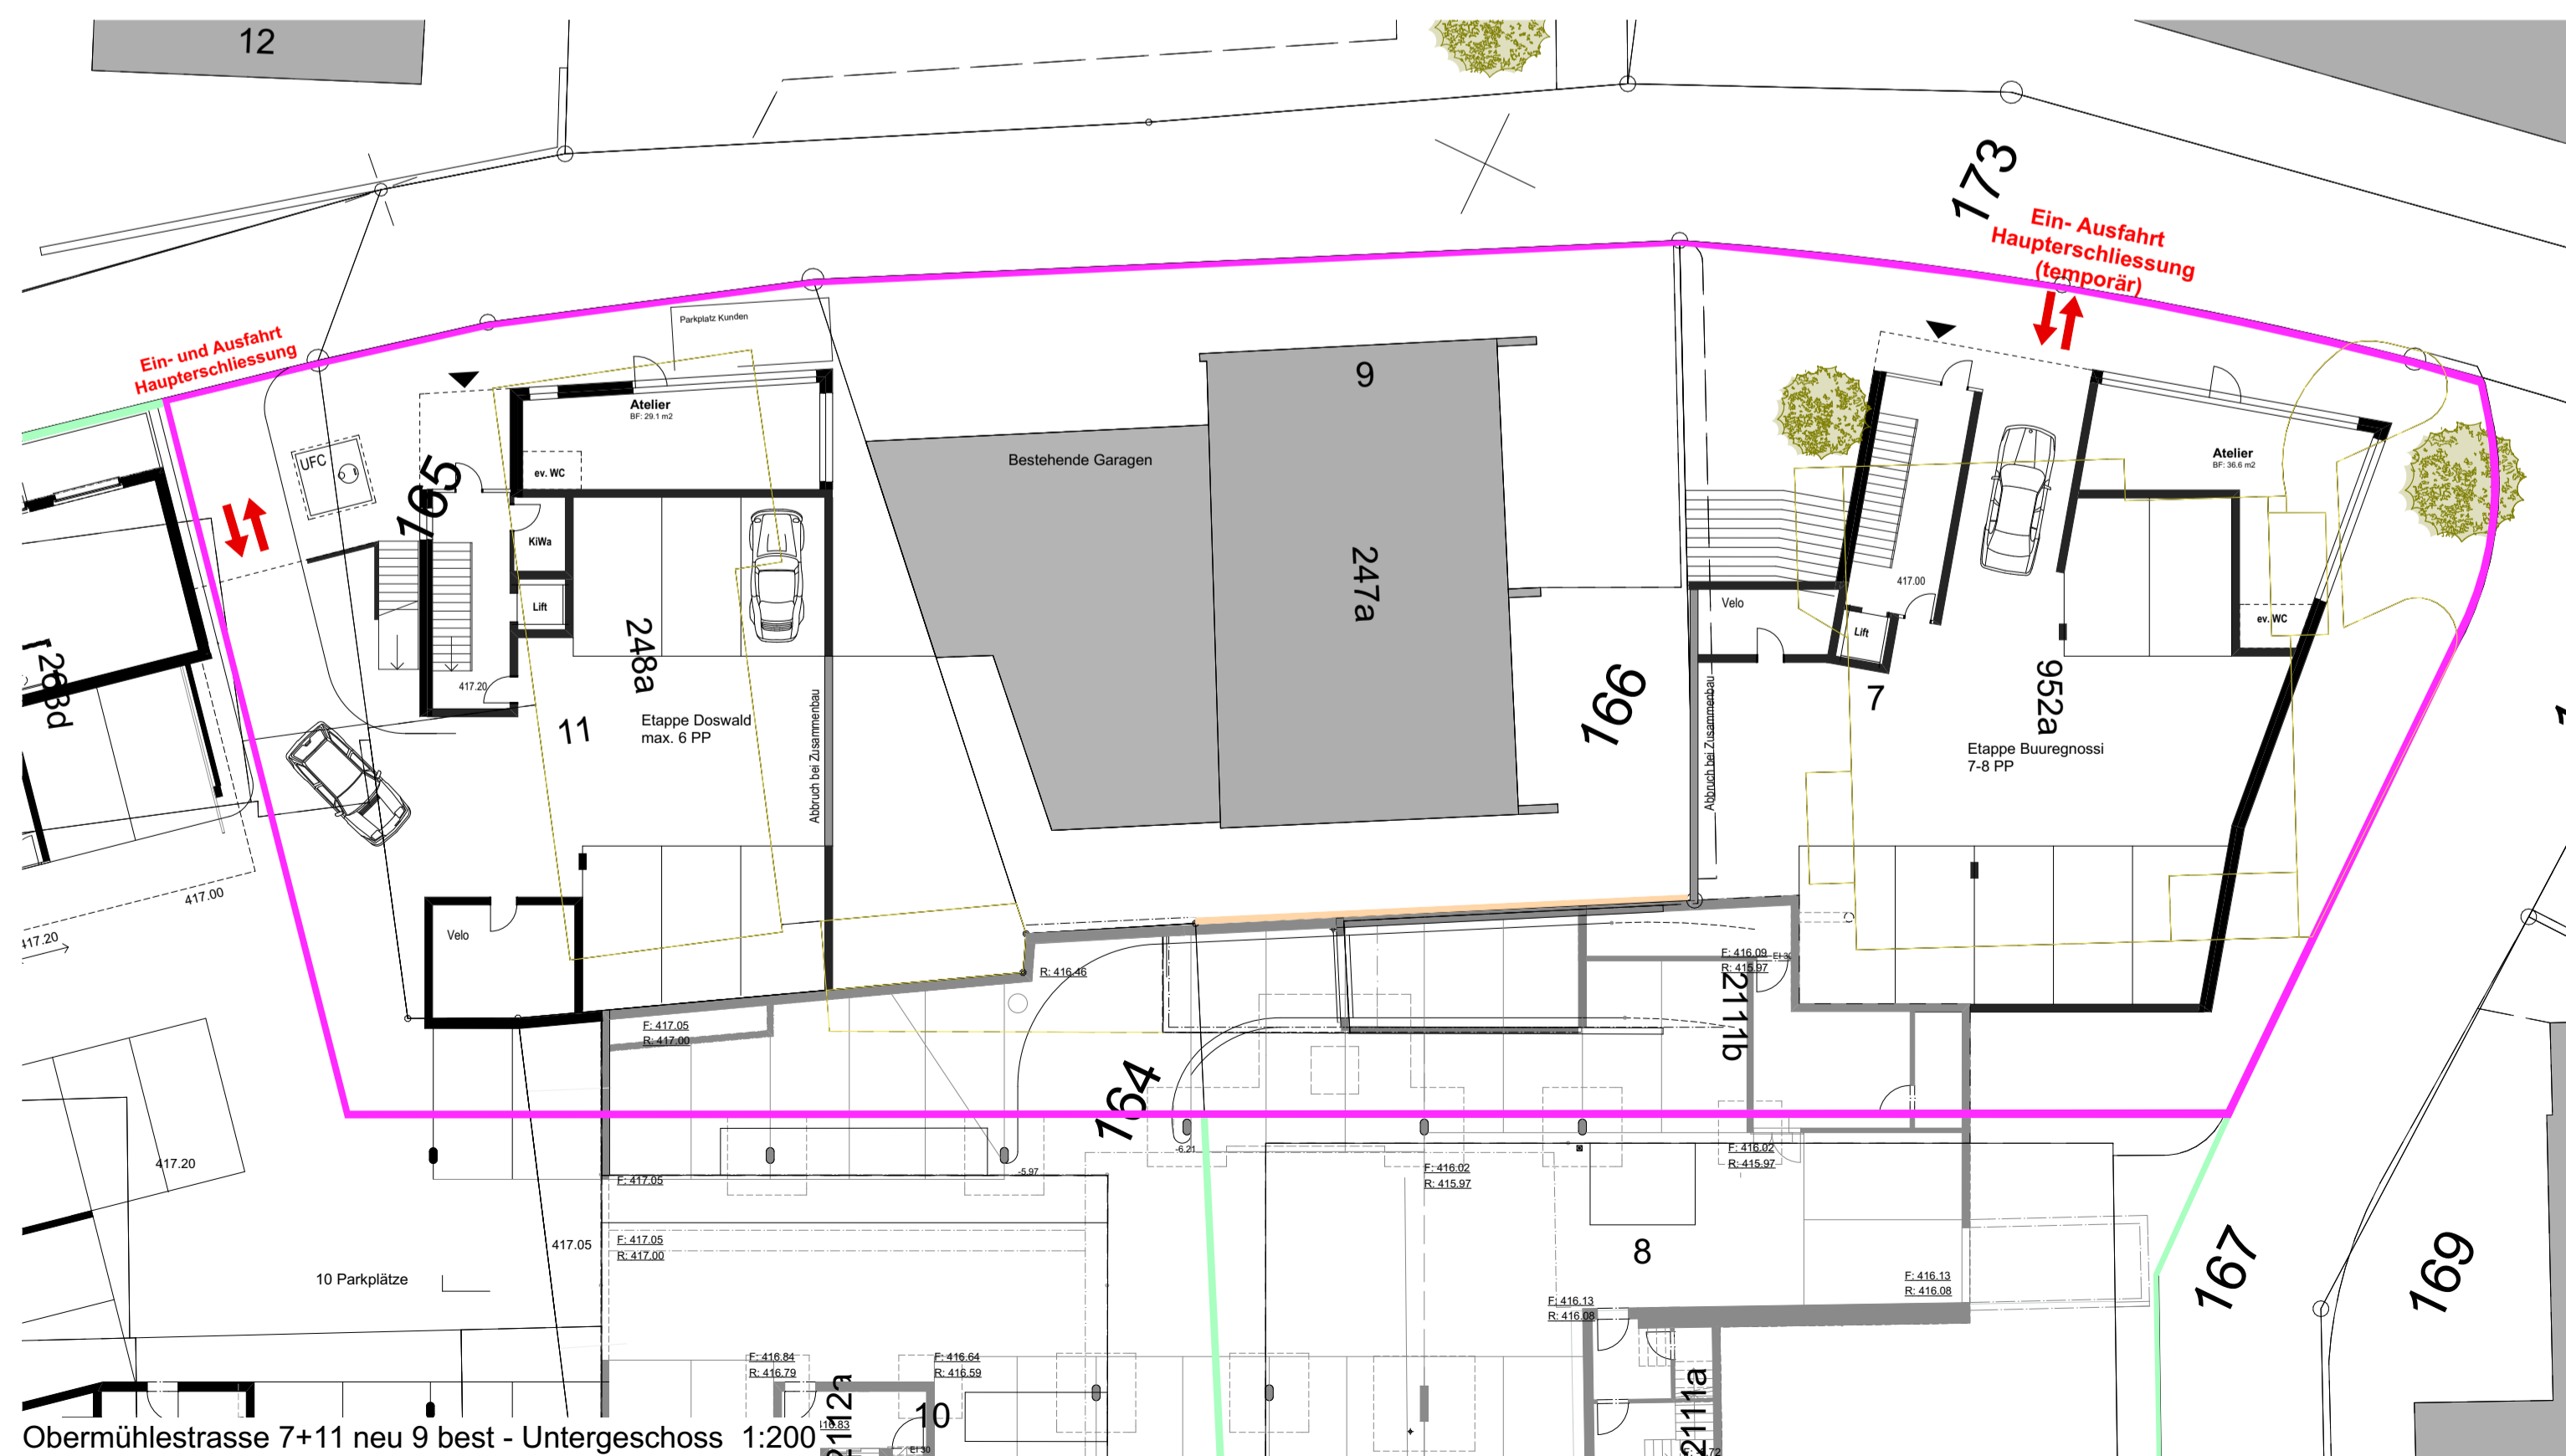

Obermühlestrasse 7+11 neu 9 best - Untergeschoss 1:200




Obermühlestrasse 9+11 neu 7 best. - Erdgeschoss 1:200




Neubauten Obermühlestrasse 9+11, bestehend 7  
 Ansicht Obermühlestrasse 1:500




Obermühlestrasse 9+11 neu 7 best. - Untergeschoss 1:200

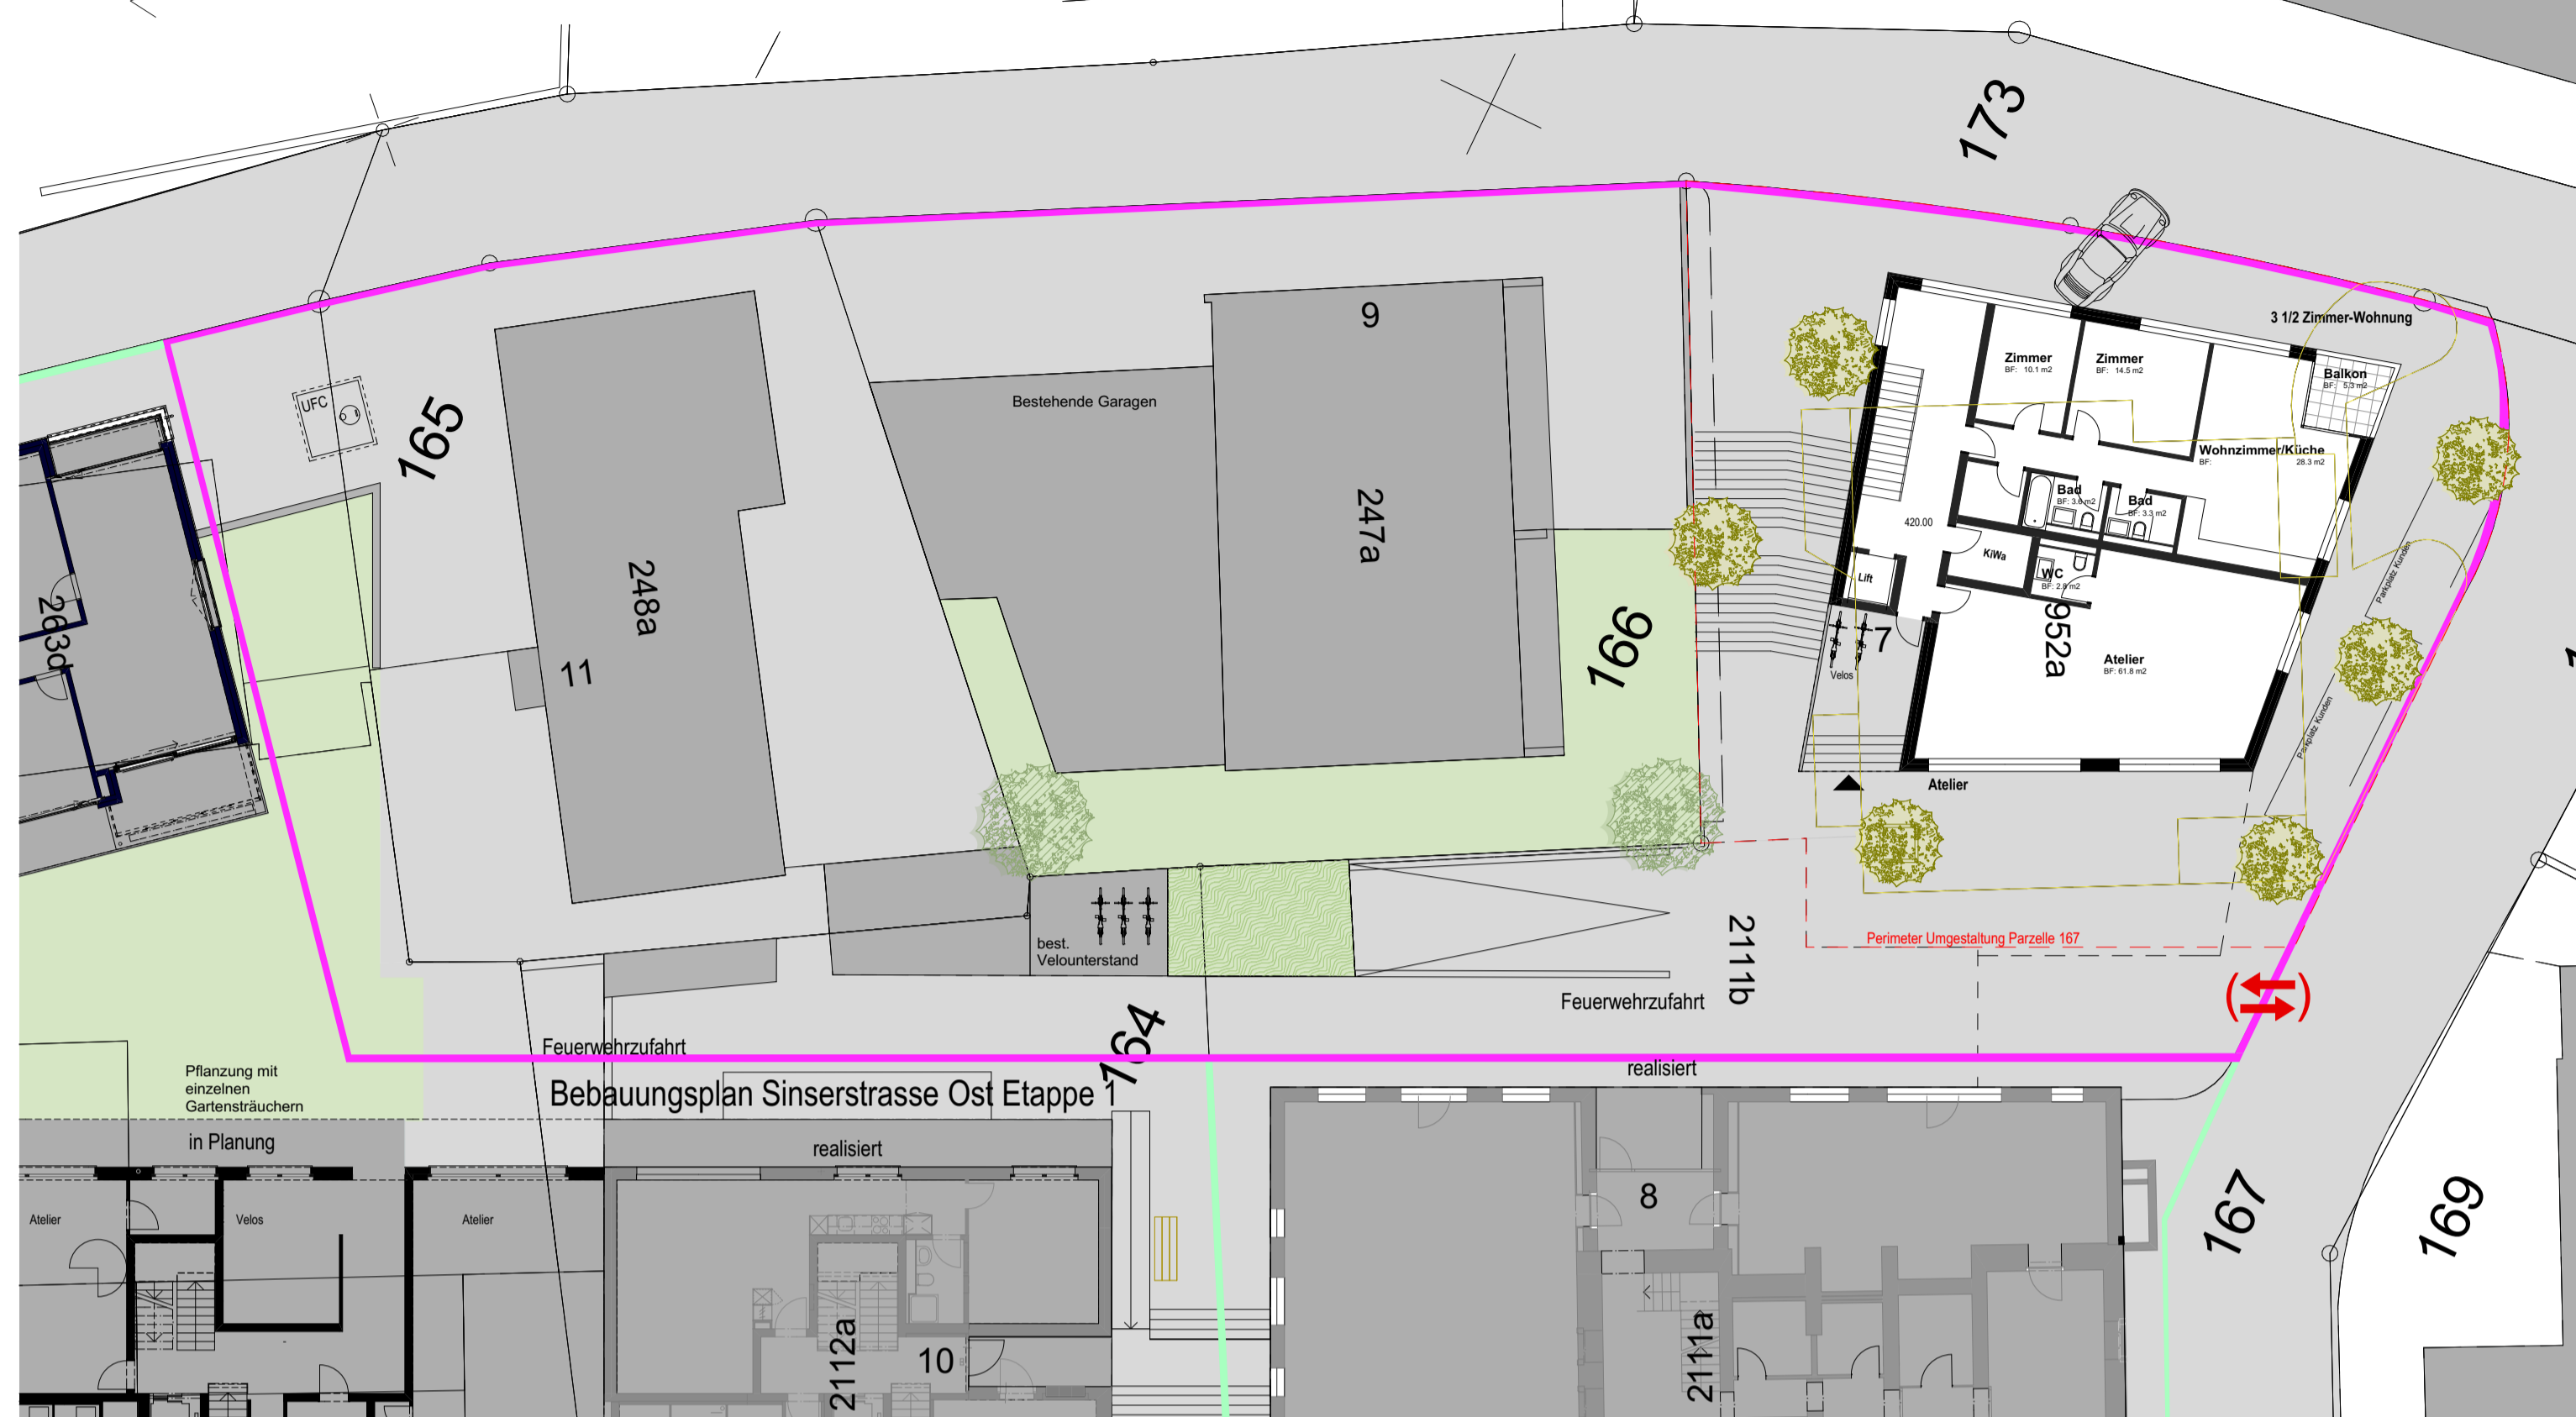


Obermühlestrasse 7 - Erdgeschoss 1:200

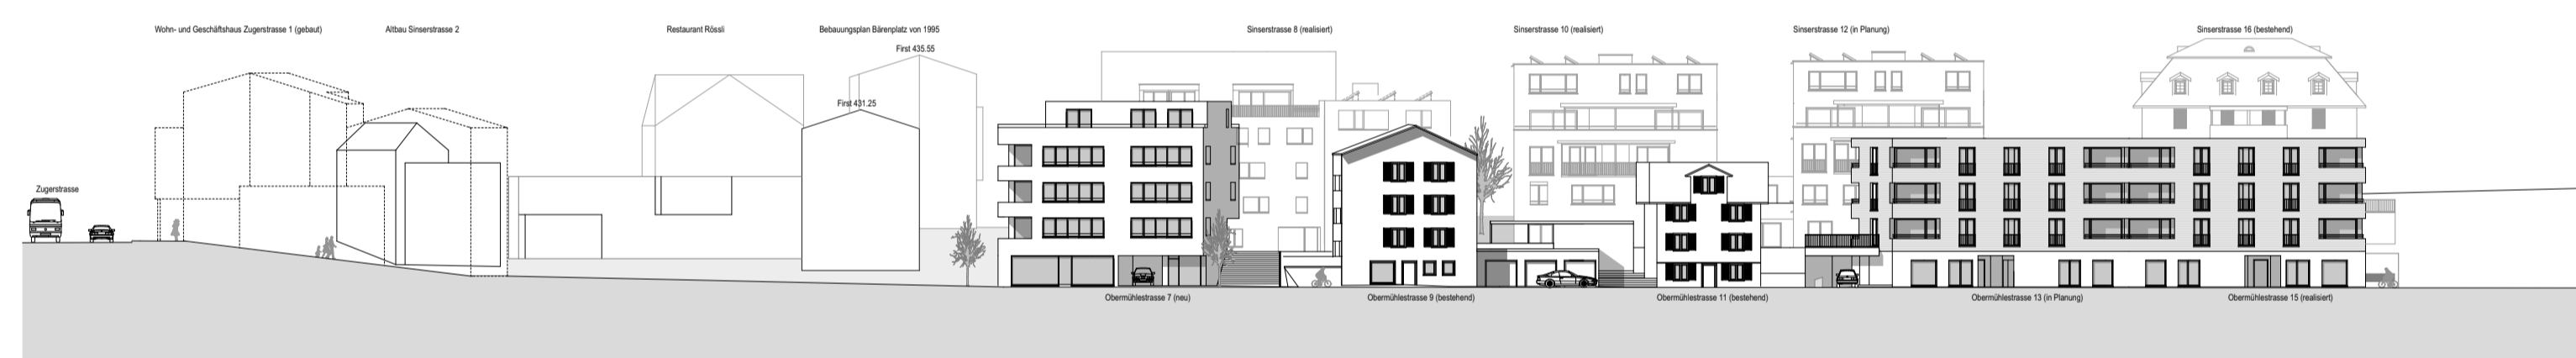


Neubauten Obermühlestrasse 7, bestehend 9+11  
 Ansicht Obermühlestrasse 1:500

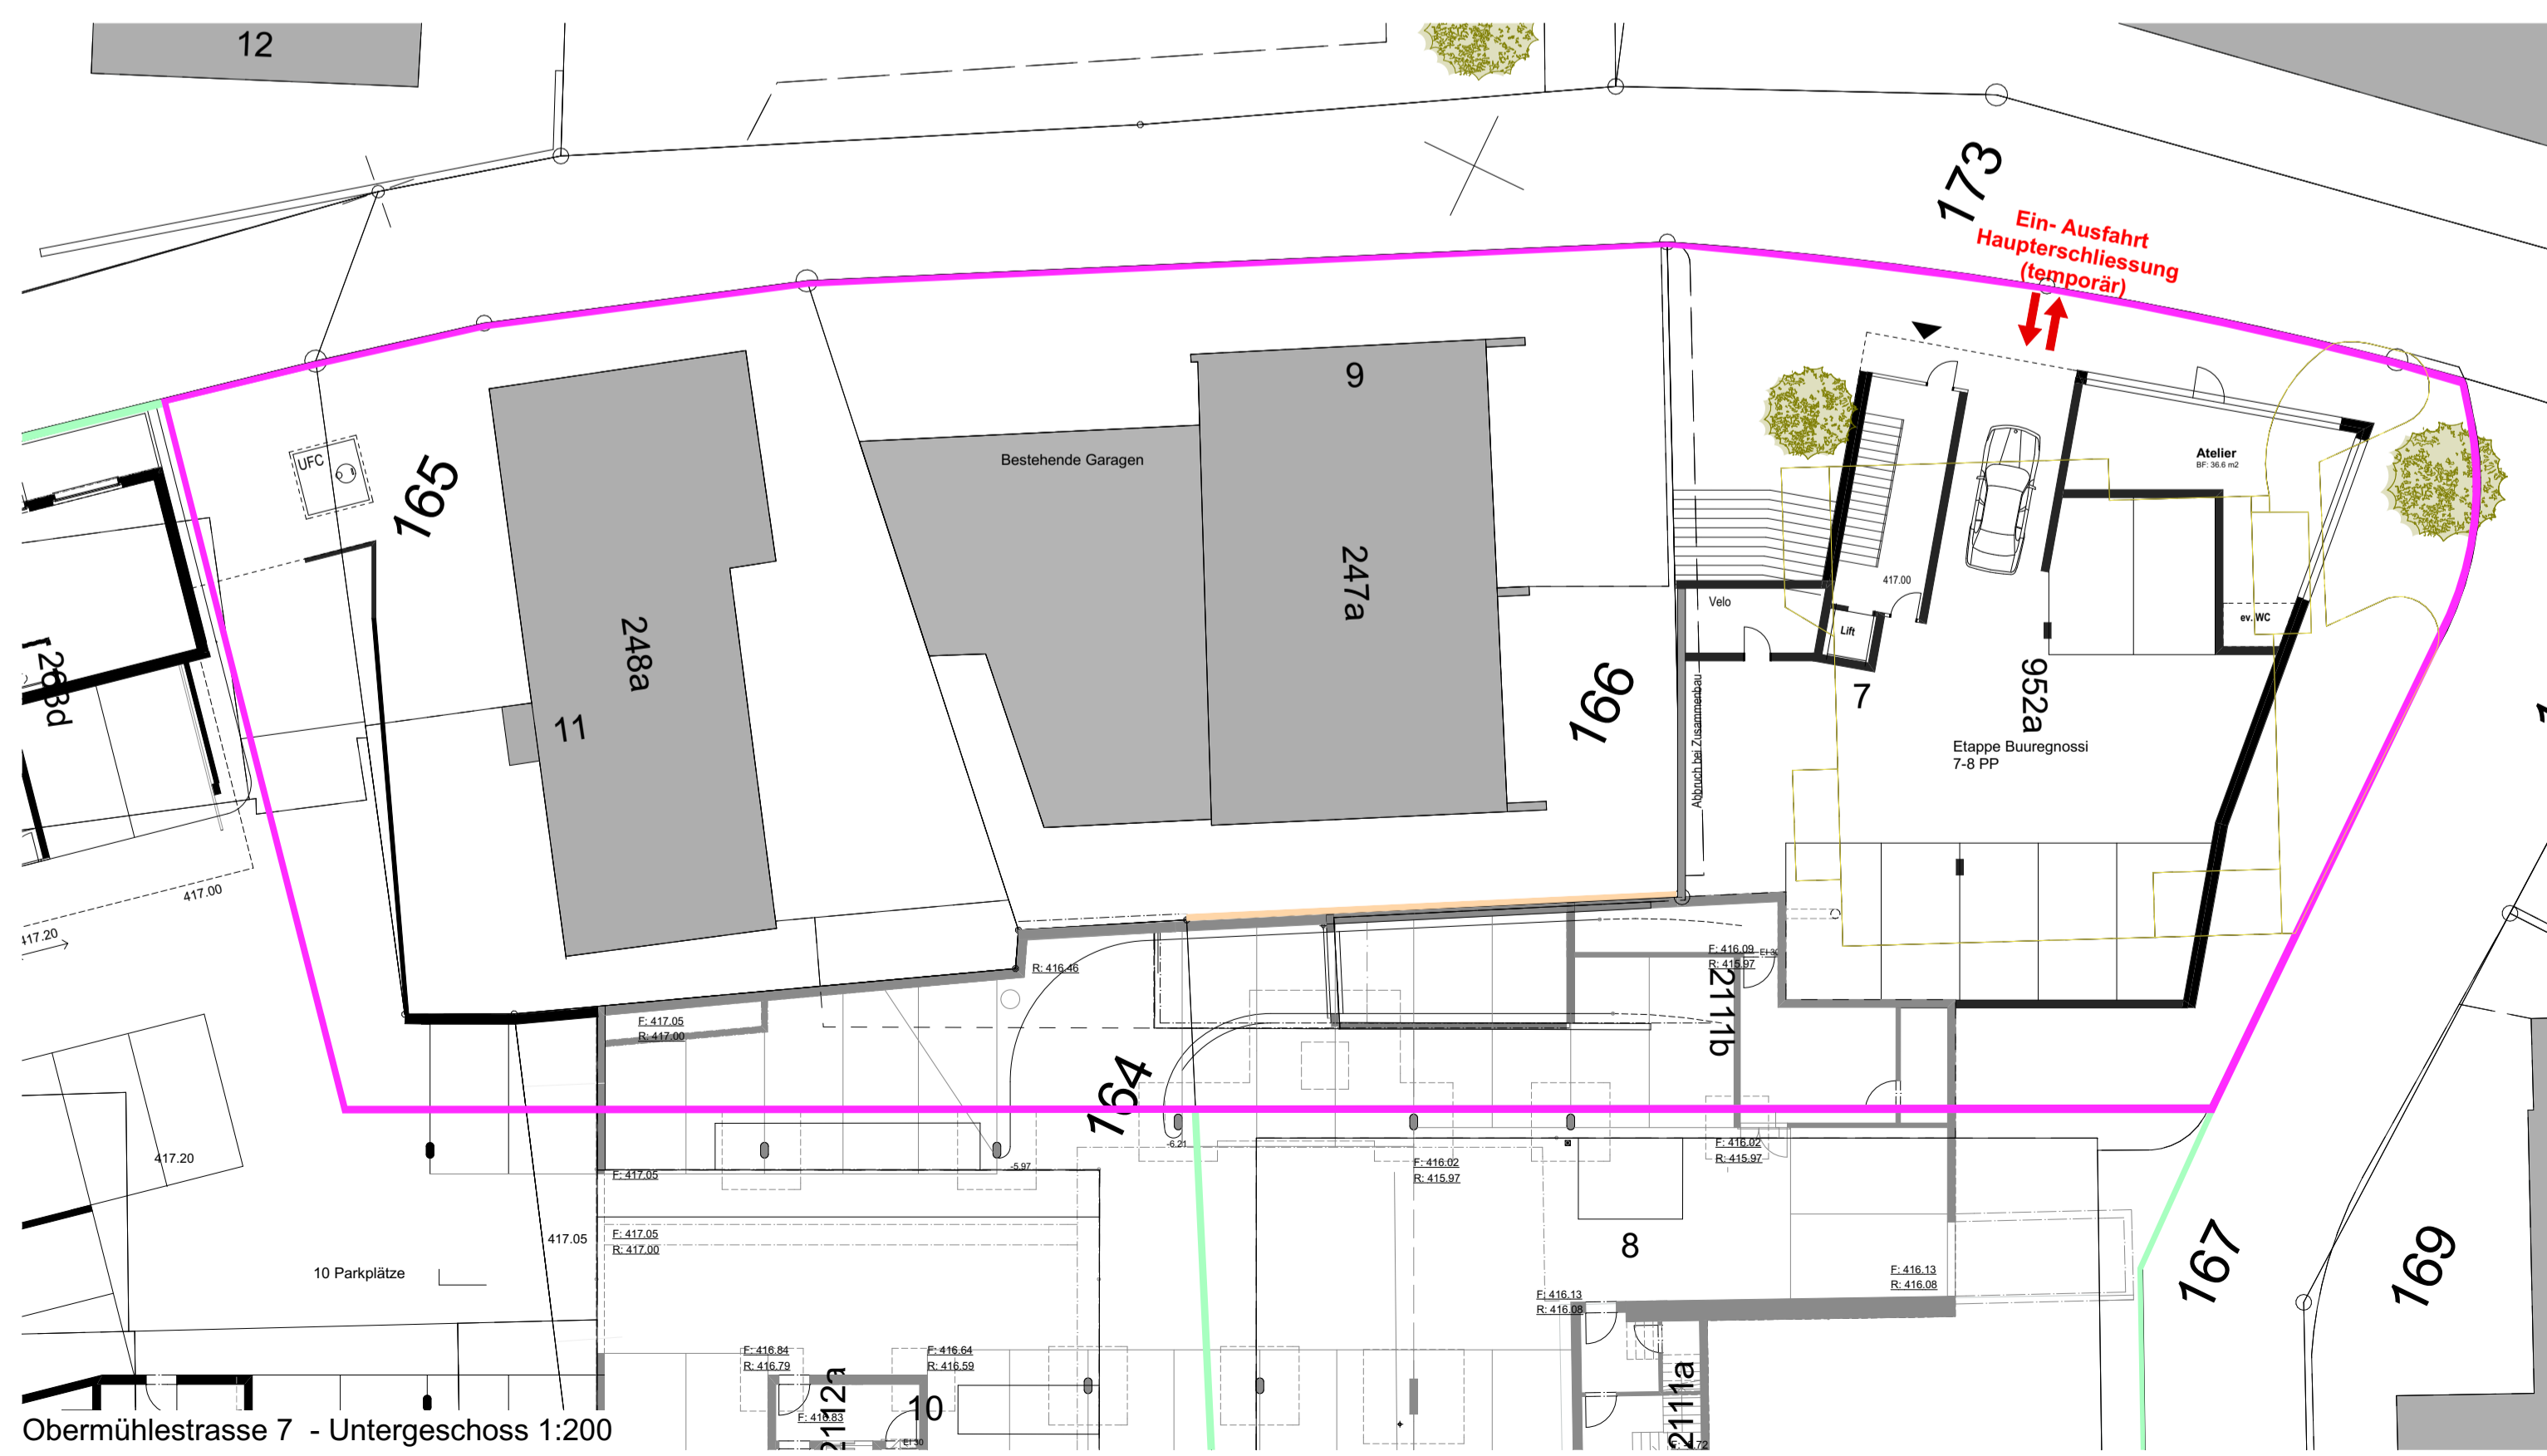


Obermühlestrasse 7 - Untergeschoss 1:200

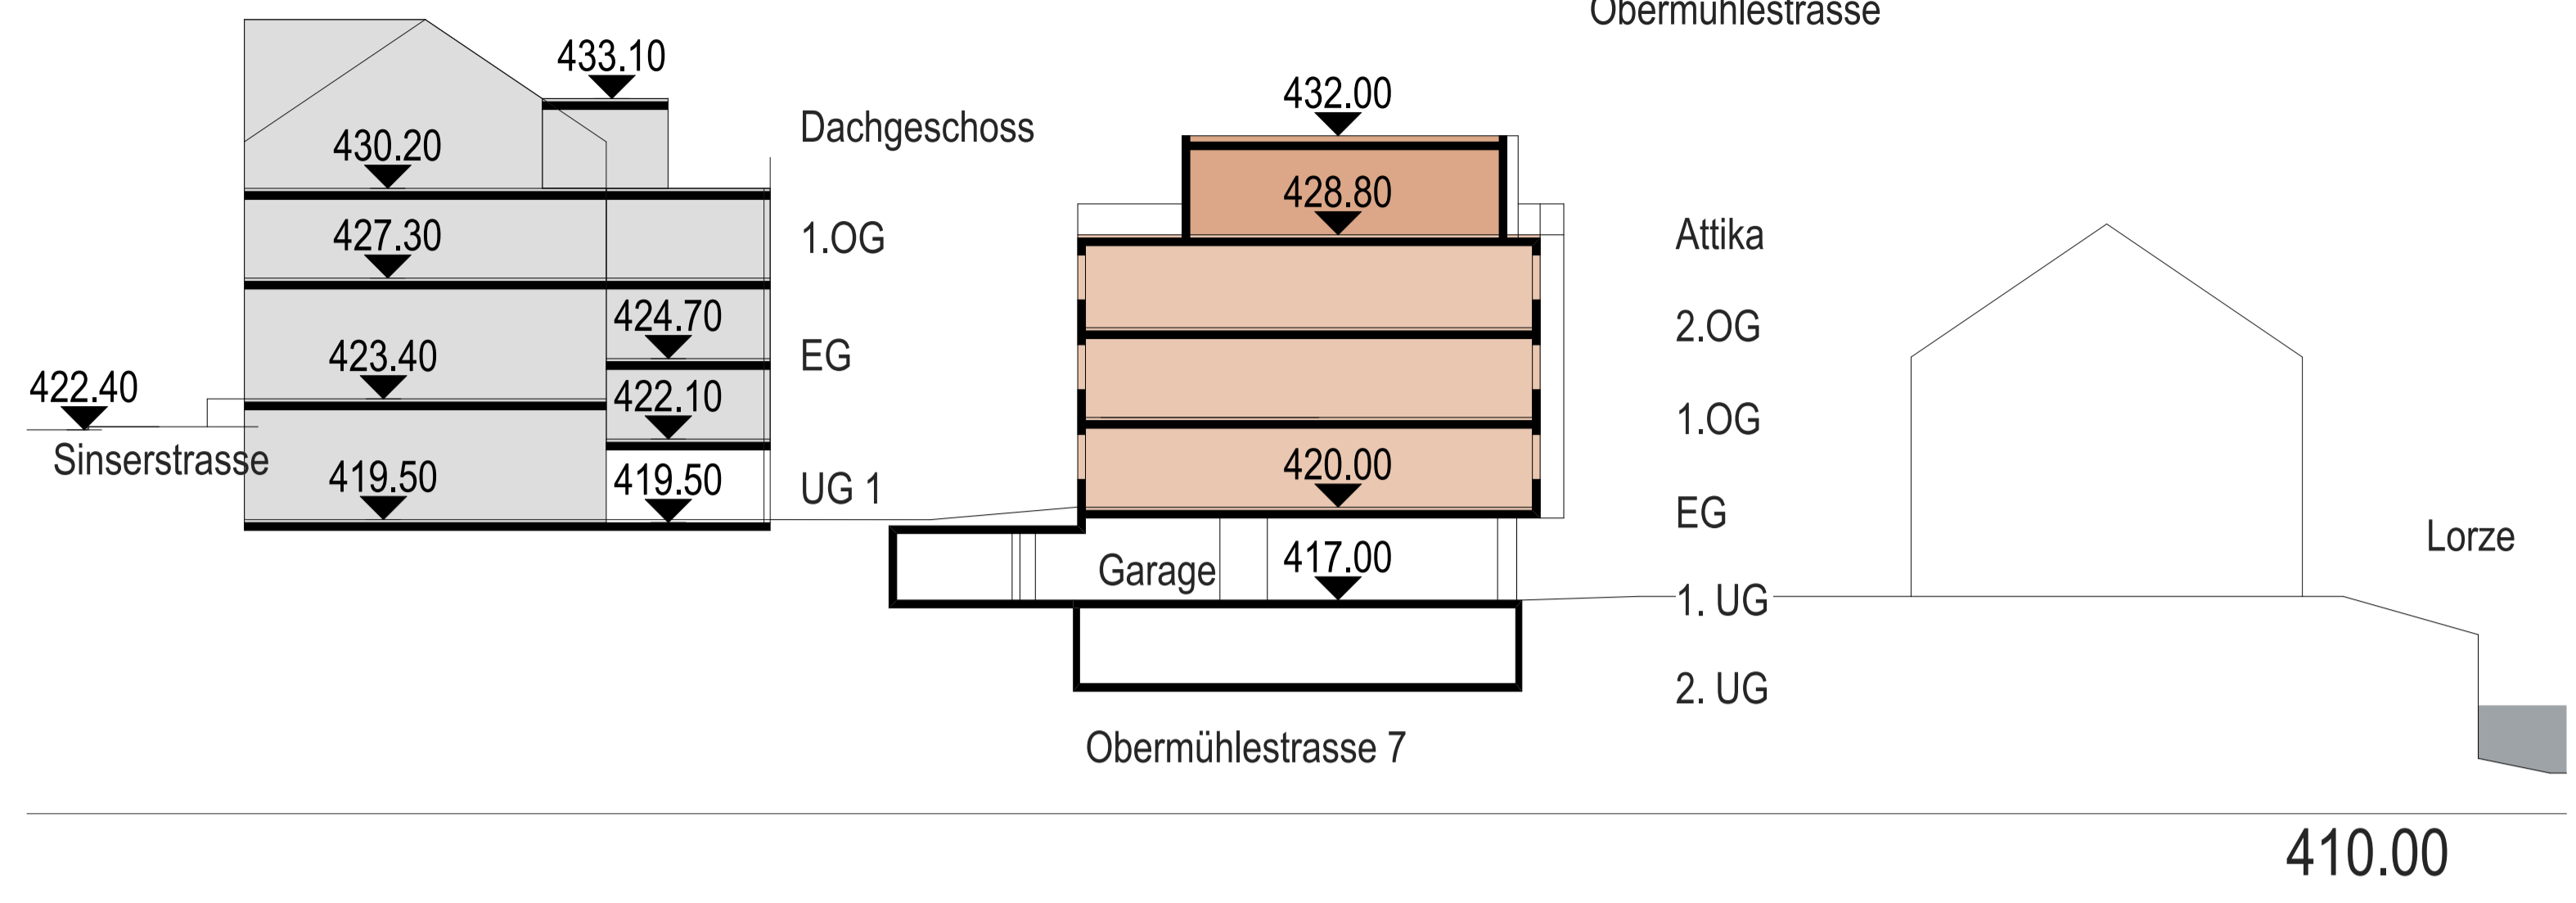

Querschnitt bei GS 167, 1:200

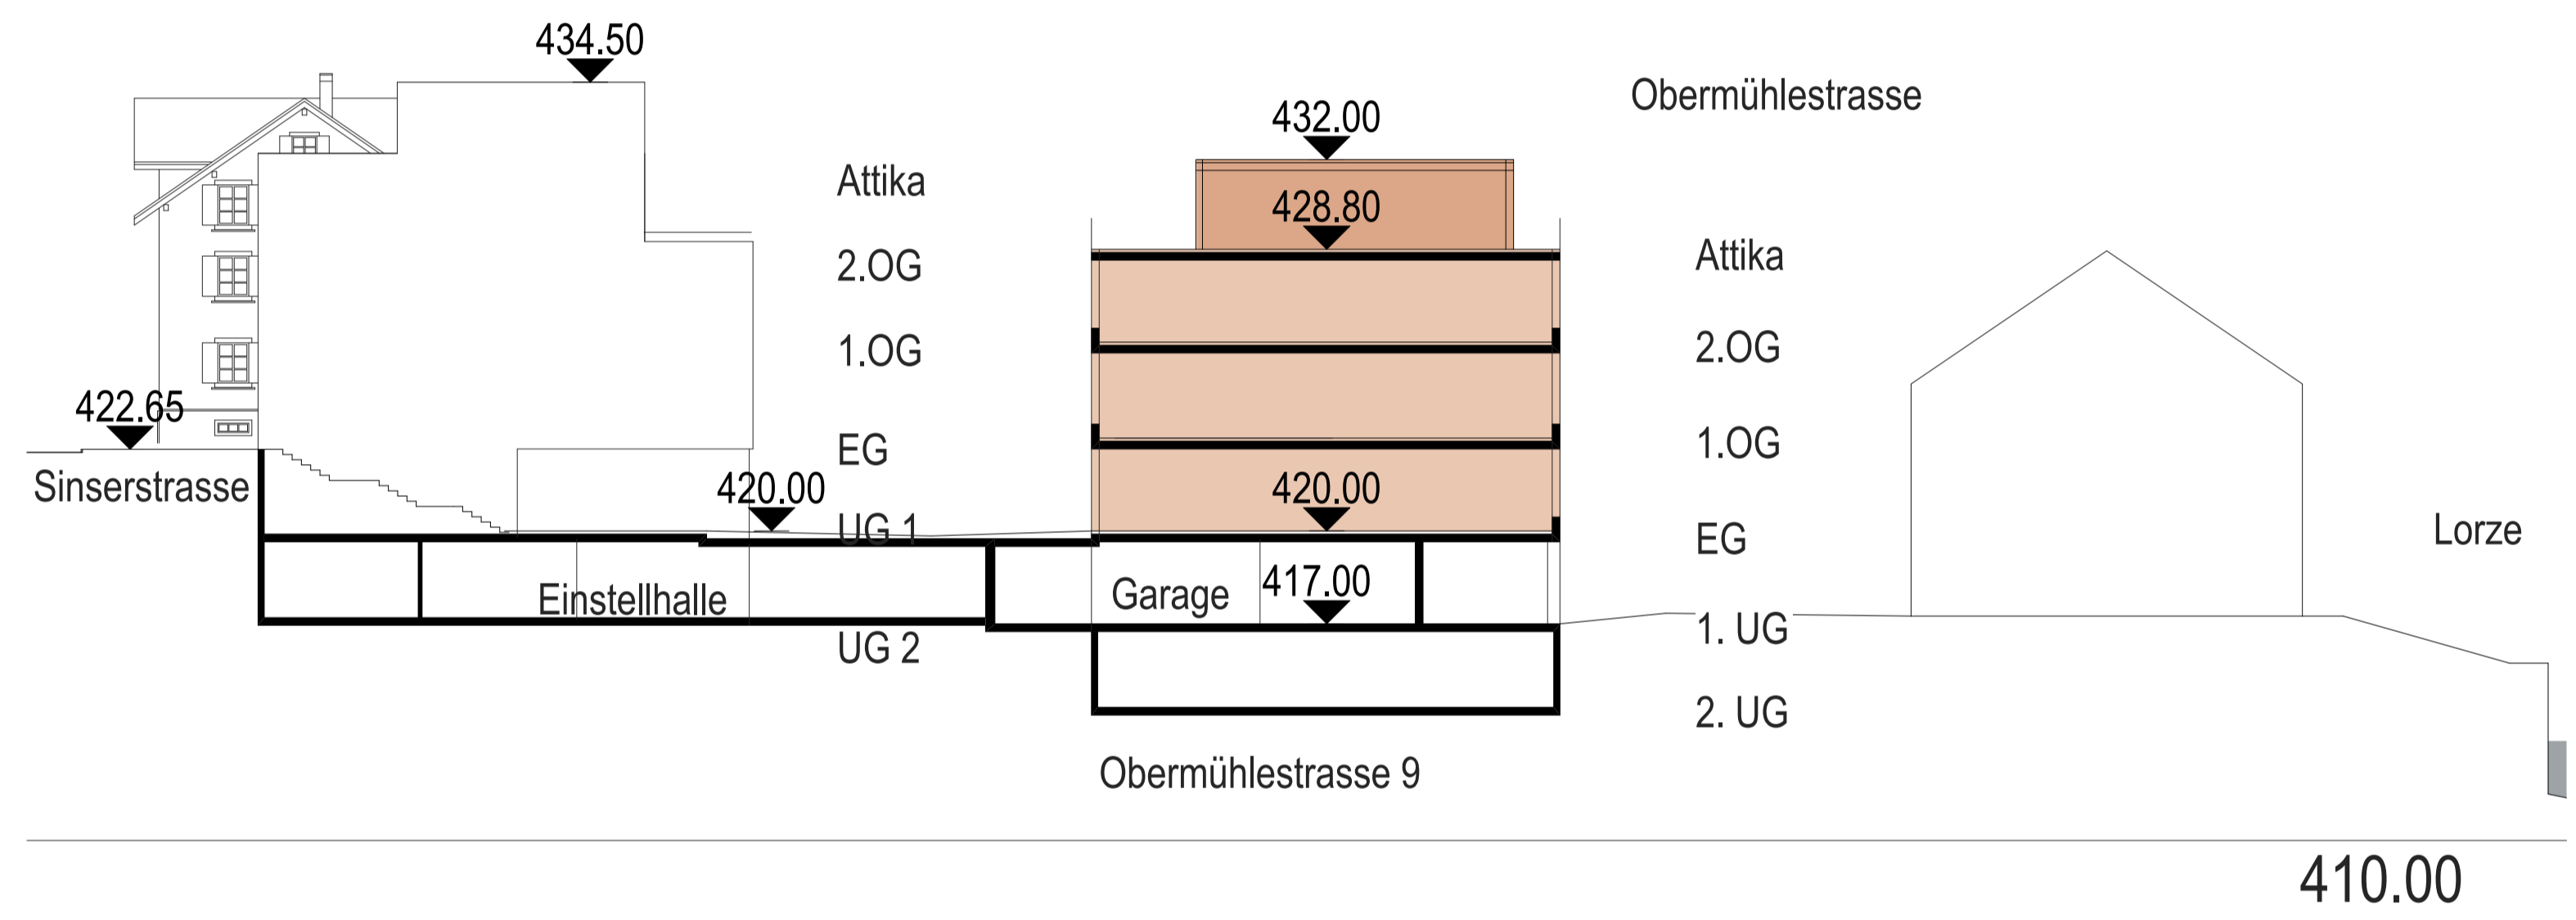

Querschnitt bei GS 166, 1:200

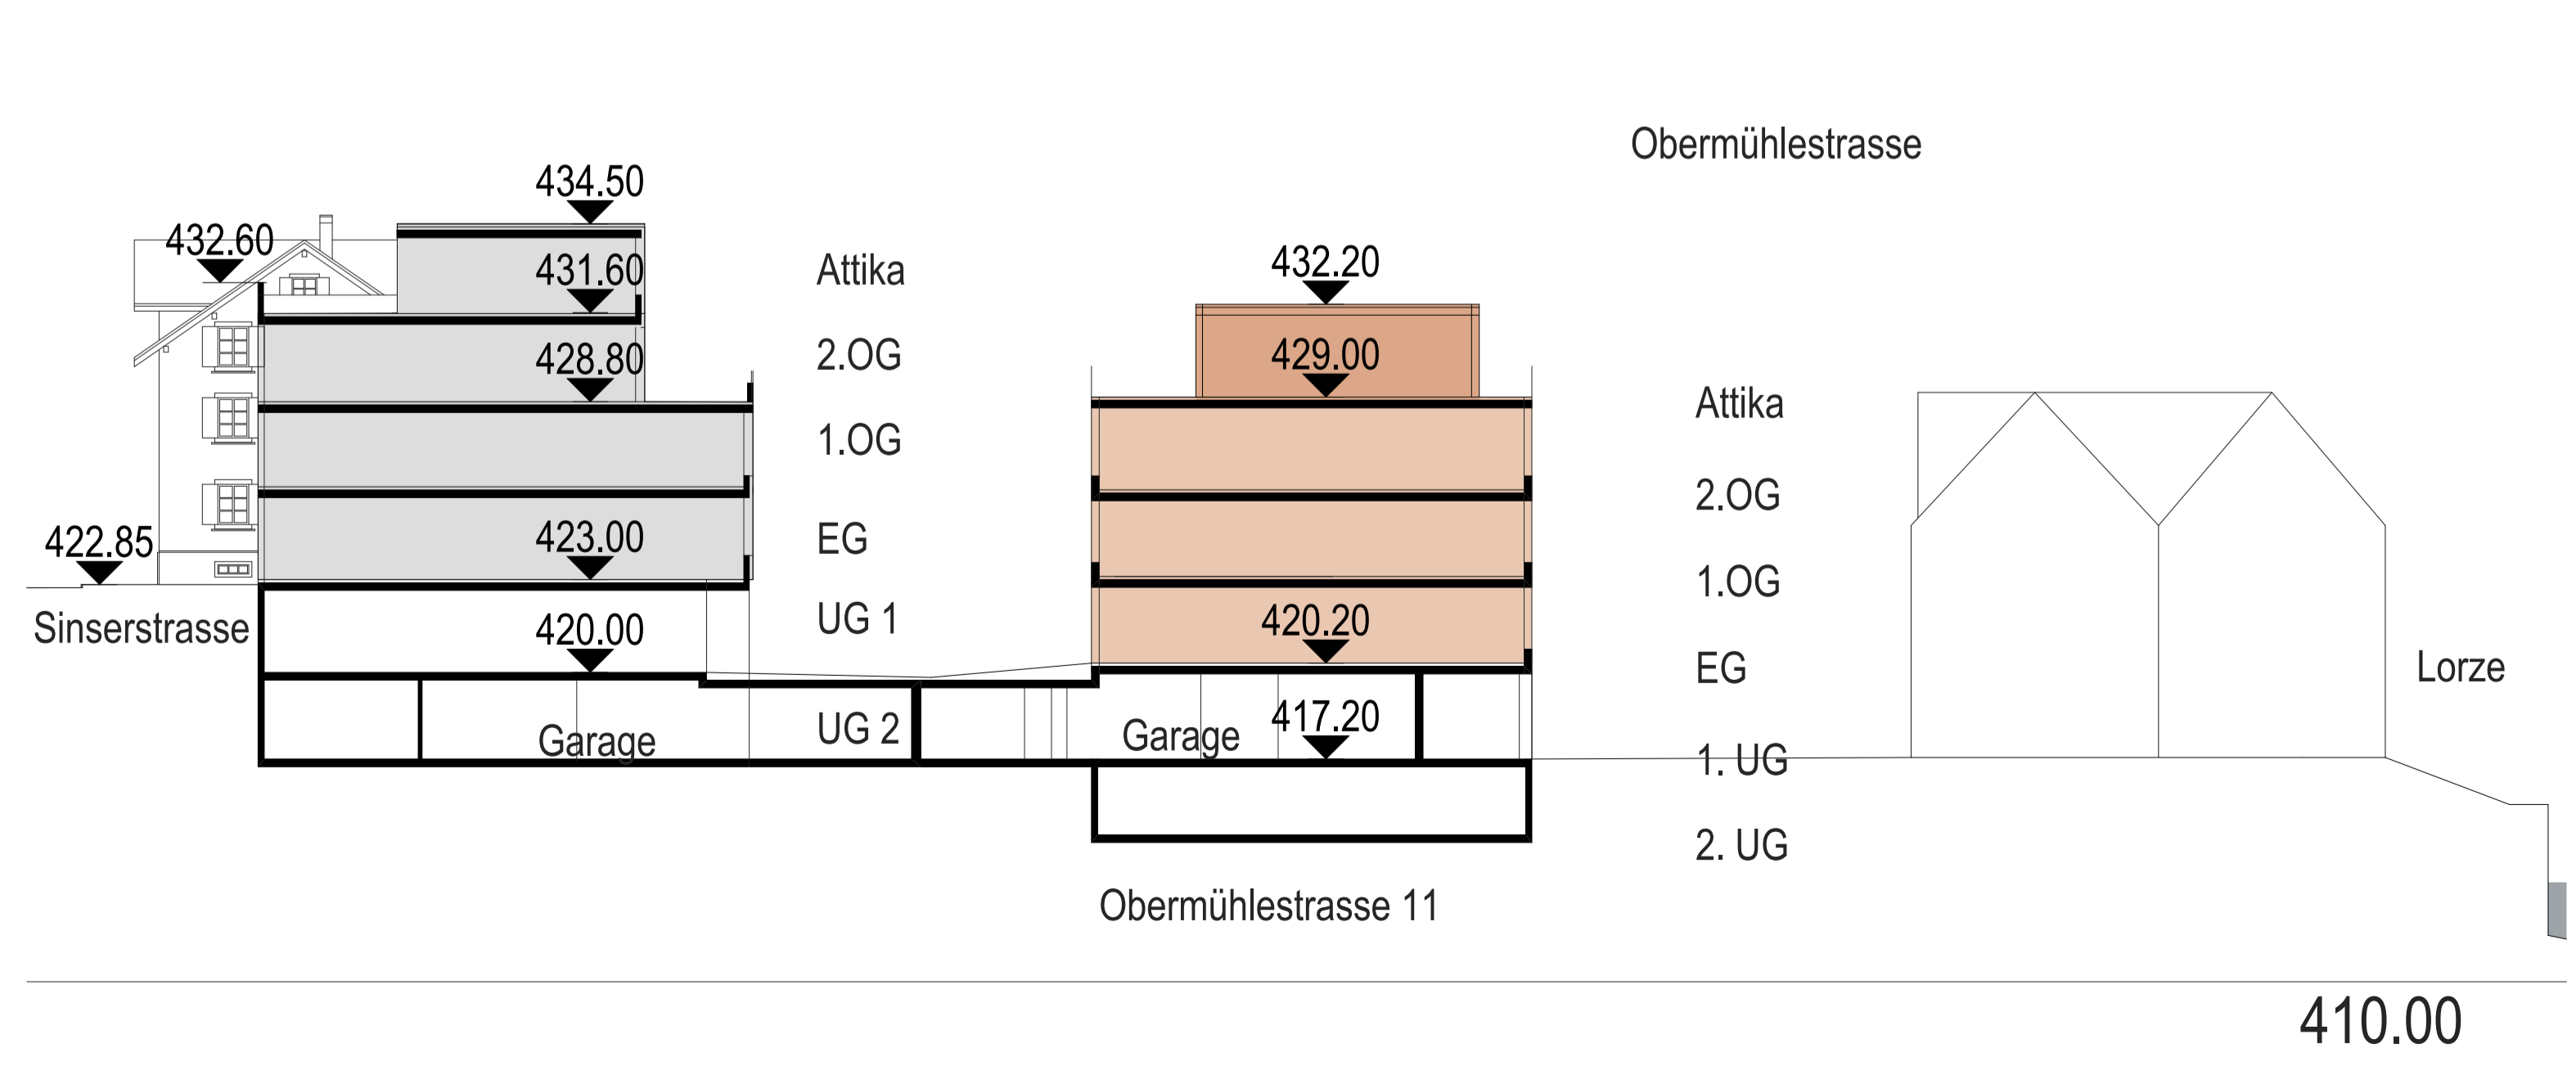

Querschnitt bei GS 165, 1:200