

**INNOVATIONSPROJEKT GOTTFRIED BAUMGARTNER** **HAGENDORN**  
 G. BAUMGARTNER AG FLURSTRASSE 41 6332 HAGENDORN


---


ARCHITEKT  
 Graber & Steiger Architekten ETH/BSA/SIA Alpenstrasse 1, 6004 Luzern Tel.: 041 248 50 10

LANDSCHAFTSARCHITEKT  
 koepflpartner GmbH Landschaftsarchitekten BSLA Neustadtstr. 3, 6003 Luzern Tel.: 041 226 16 46

---

PLAN **RICHTPROJEKT ARCHITEKTUR**  
**GRUNDRISS UNTERGESCHOSS**  
**1 : 500**

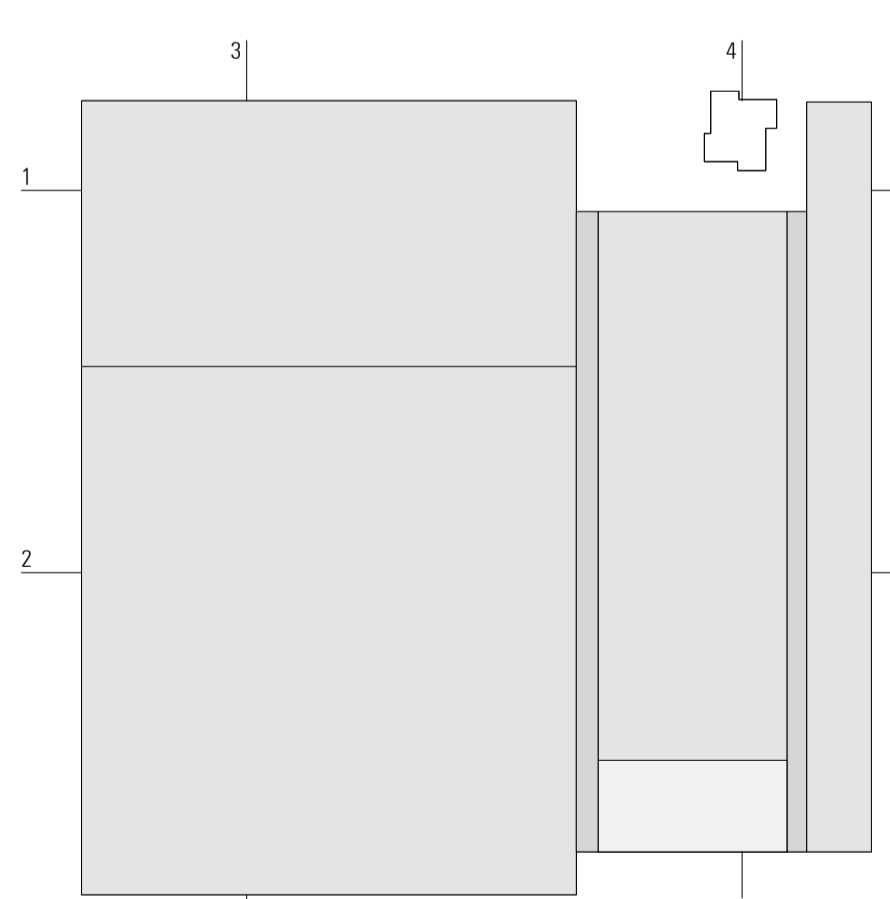

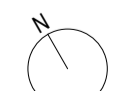


±0.00 = 396.10

---

Planreihenfolge Nr. 1 von 5	Plannummer 039-R-100	Plangrösse 60 / 84	Datum 14.01.2020	Gezeichnet G&S
--------------------------------	-------------------------	-----------------------	---------------------	-------------------

NIKLAUS GRABER & CHRISTOPH STEIGER ARCHITECTEN ETH BSA SIA GMBH Alpenstrasse 1 CH-6004 Luzern 041 248 50 10 mail@grabersteiger.ch

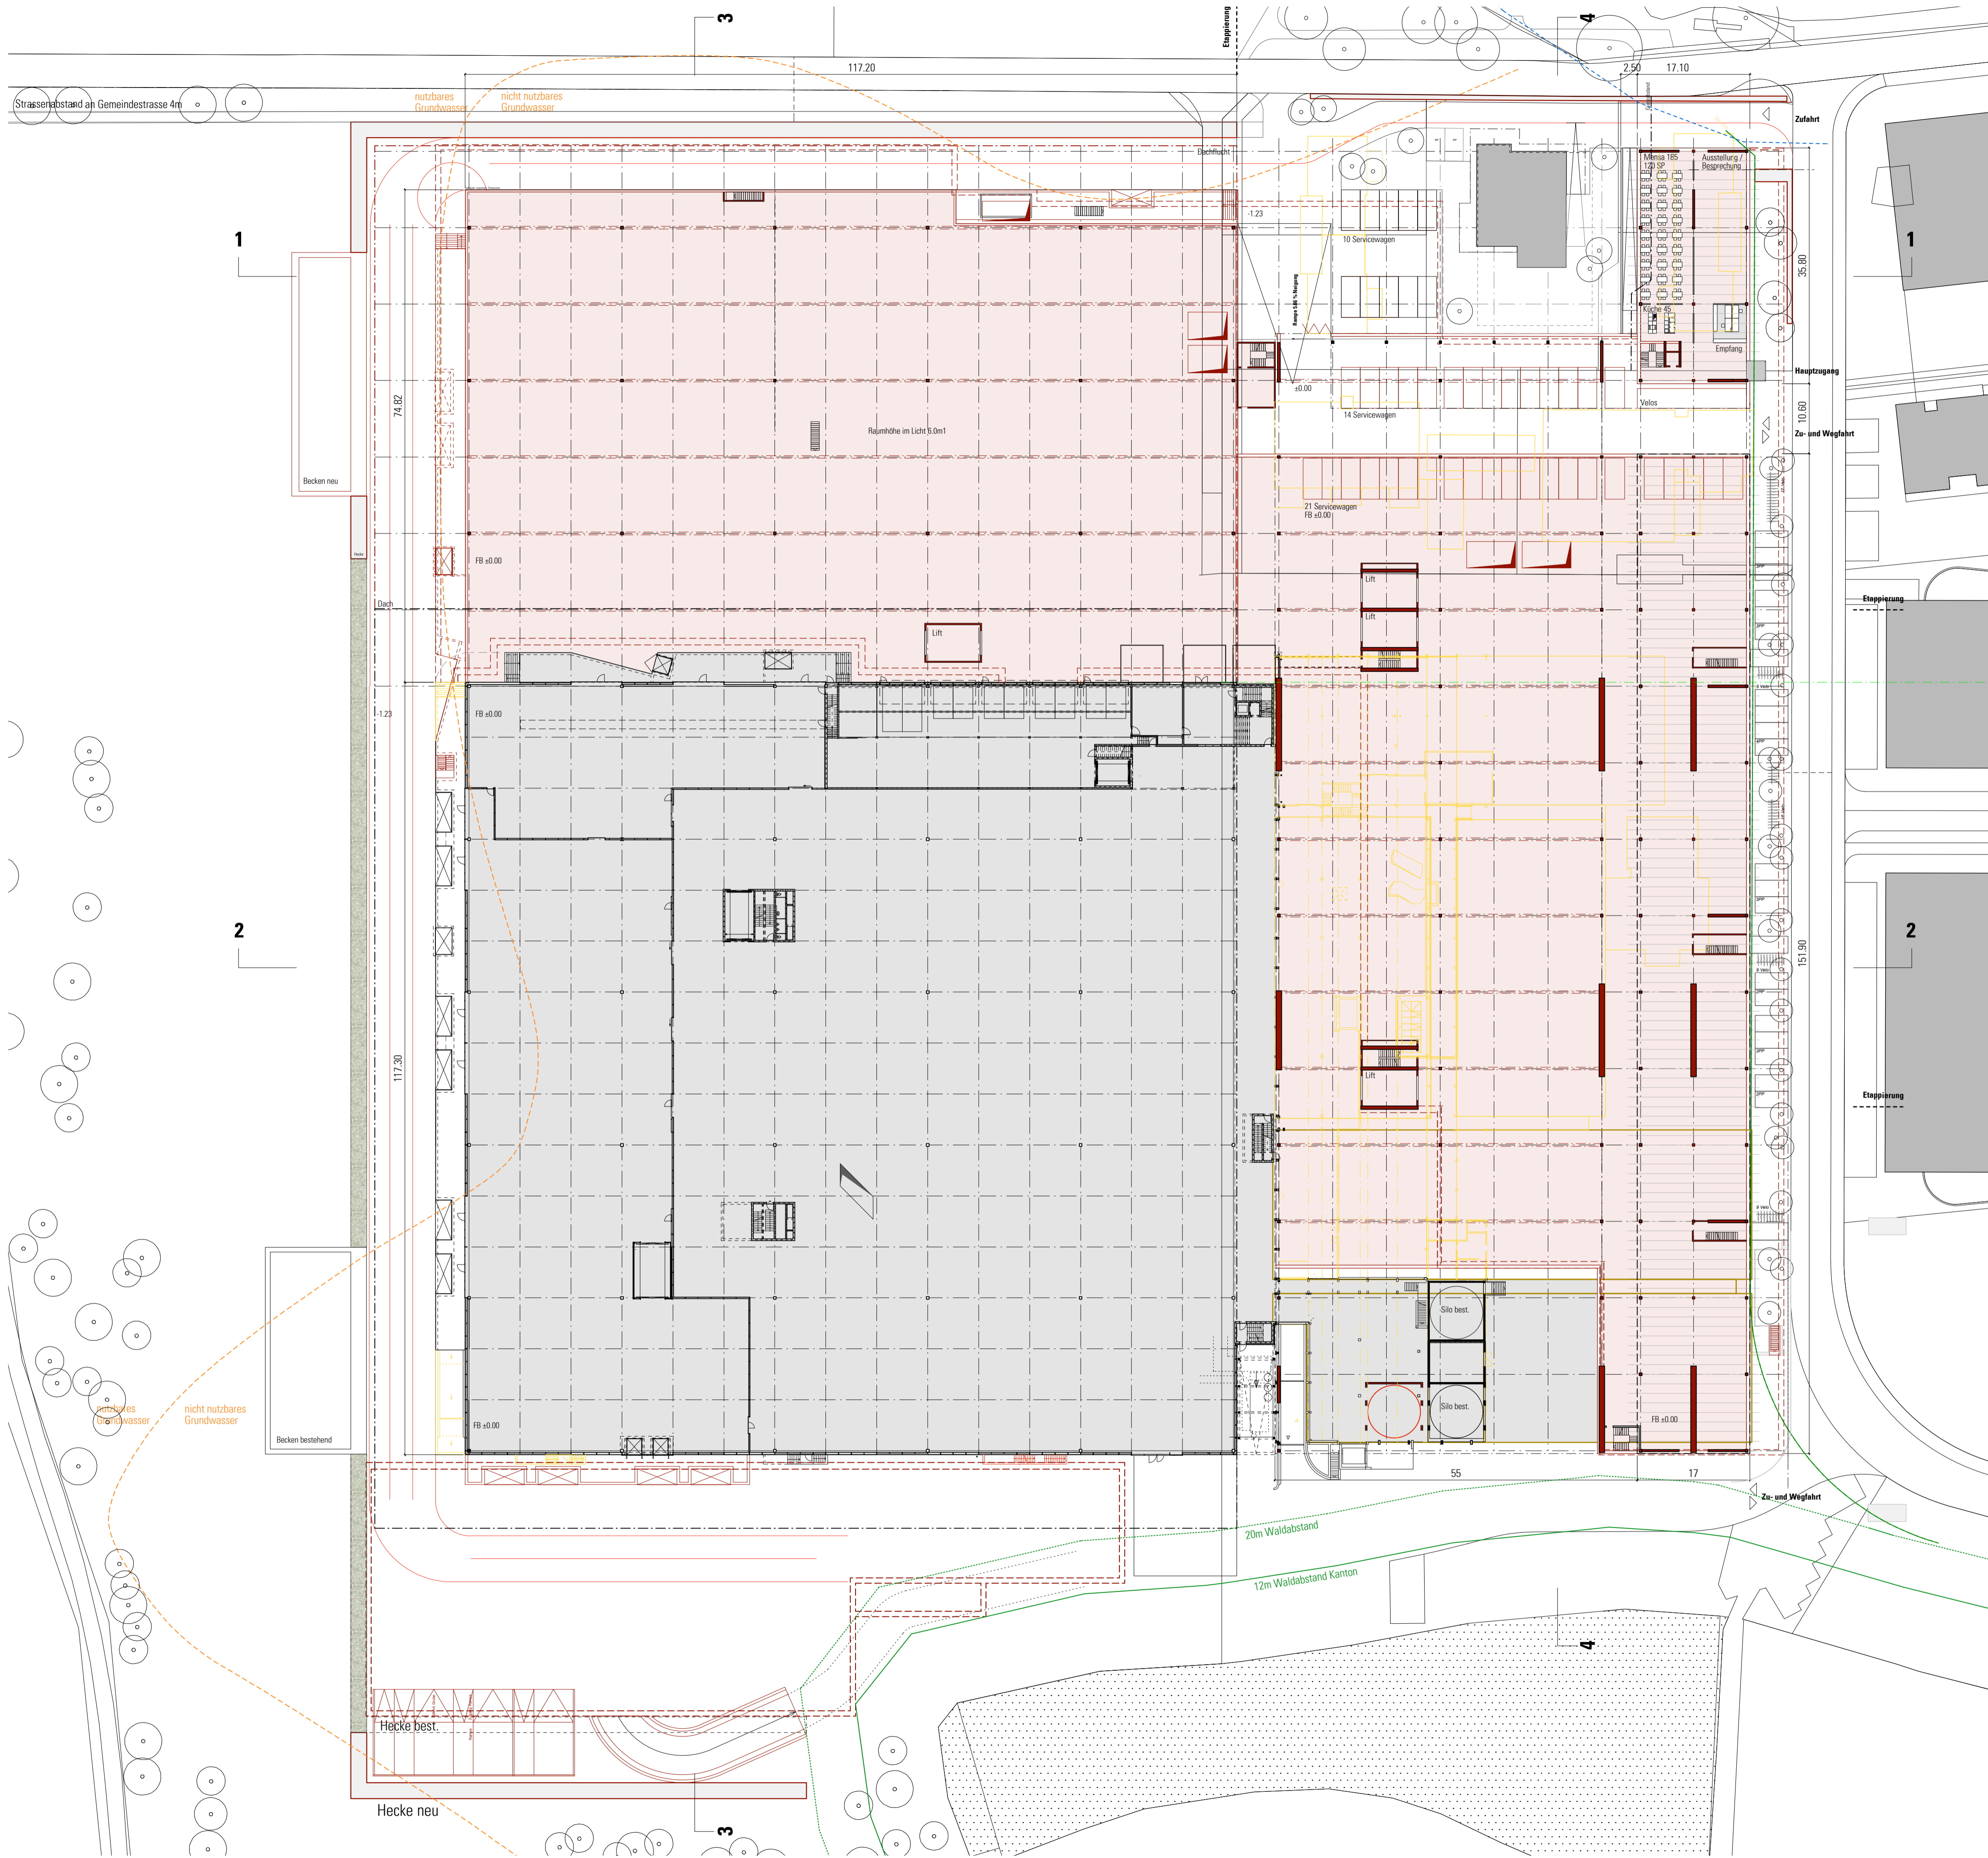

**INNOVATIONSPROJEKT GOTTFRIED BAUMGARTNER** **HAGENDORN**  
 G. BAUMGARTNER AG FLURSTRASSE 41 6332 HAGENDORN

---

**ARCHITEKT**  
 Graber & Steiger Architekten ETH/BSA/SIA Alpenstrasse 1, 6004 Luzern Tel.: 041 248 50 10

**LANDSCHAFTSARCHITEKT**  
 Stefan Koepfli Landschaftsarchitekt HTL/BSLA Neustadtstr. 3, 6003 Luzern Tel.: 041 226 16 46


---

**PLAN** **RICHTPROJEKT ARCHITEKTUR**  
**GRUNDRISS ERDGESCHOSS**  
**1 : 500**

---

Planreihenfolge Nr. 2 von 5	Plannummer 039-R-101	Plangröße 60 / 84	Datum 14.01.2020	Gezeichnet G&S
--------------------------------	-------------------------	----------------------	---------------------	-------------------

NIKLAUS GRABER & CHRISTOPH STEIGER ARCHITECTEN ETH BSA SIA GMBH Alpenstrasse 1 CH-6004 Luzern 041 248 50 10 mail@grabersteiger.ch

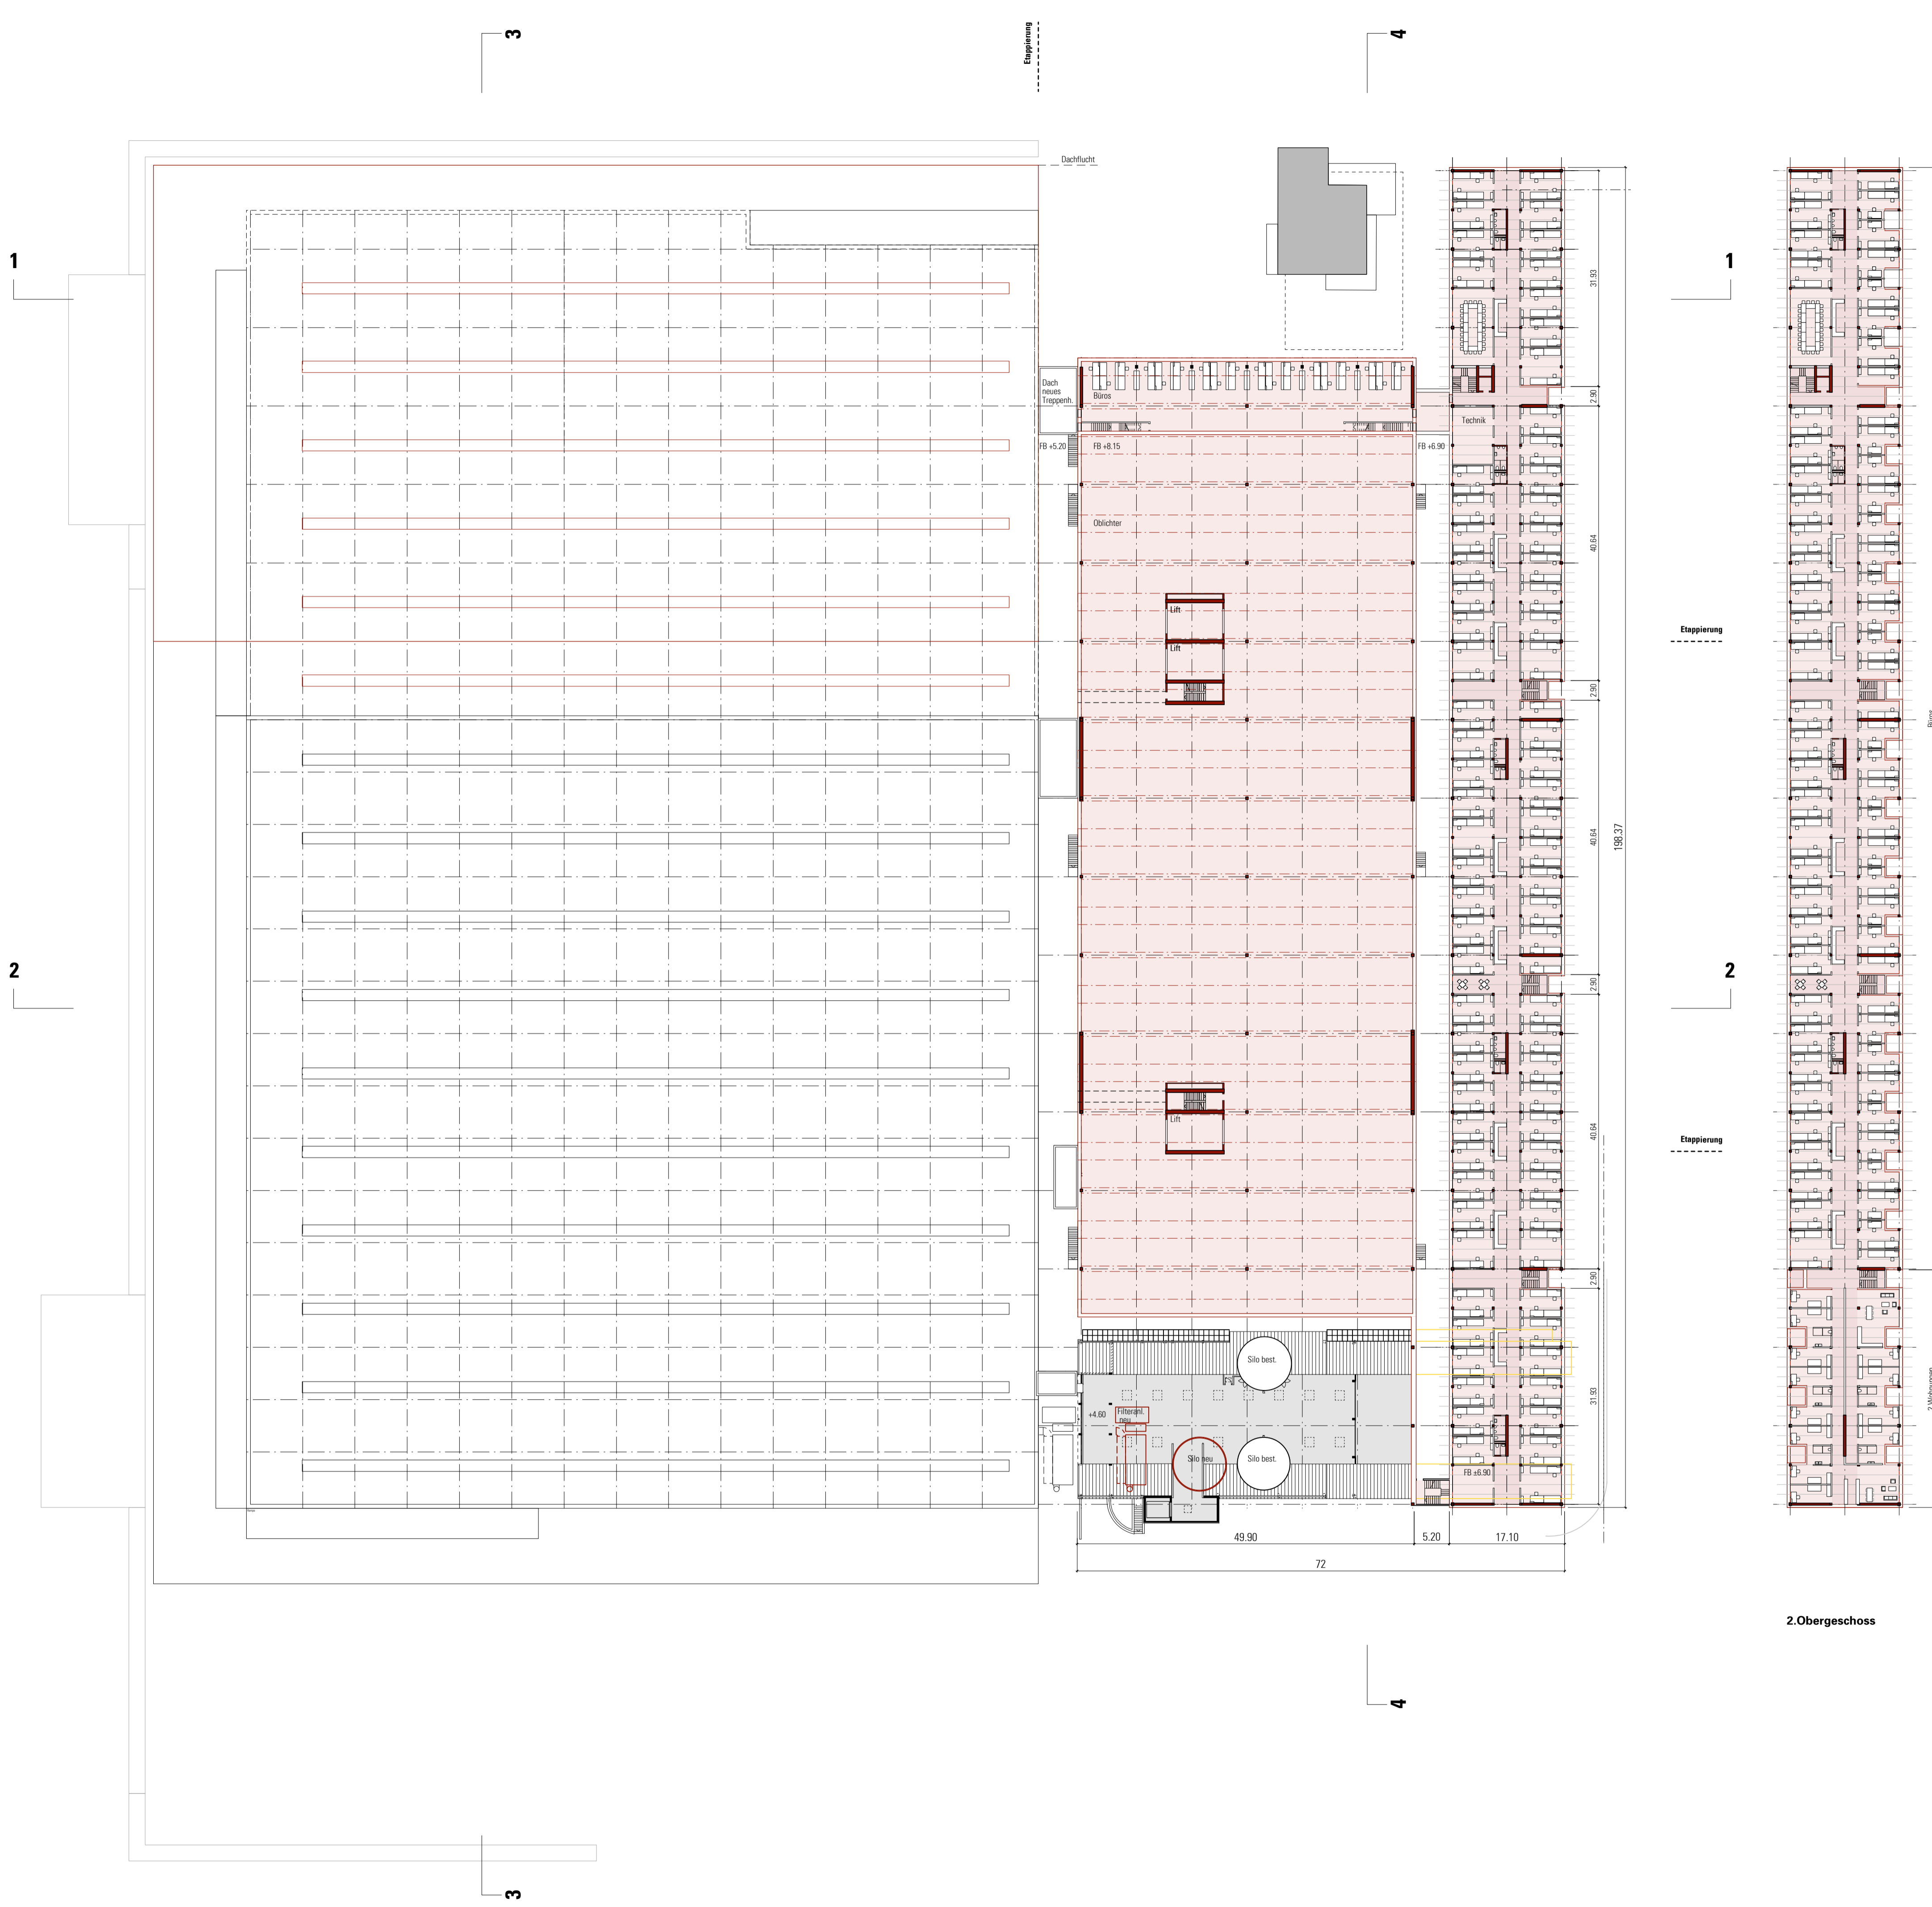

2.Obergeschoss

**INNOVATIONSPROJEKT GOTTFRIED BAUMGARTNER** **HAGENDORN**  
 G. BAUMGARTNER AG FLURSTRASSE 41 6332 HAGENDORN

---

ARCHITEKT  
 Graber & Steiger Architekten ETH/BSA/SIA Alpenstrasse 1, 6004 Luzern Tel.: 041 248 50 10

LANDSCHAFTSARCHITEKT  
 Stefan Koepfli Landschaftsarchitekt HTL/BSLA Neustadtstr. 3, 6003 Luzern Tel.: 041 226 16 46





---

PLAN **RICHTPROJEKT ARCHITEKTUR**  
**GRUNDRISS 1. / 2. OBERGESCHOSS**  
 1 : 500

±0.00 = 396.10

Planreihenfolge Nr. 3 von 5	Plannummer 039-R-102	Plangrösse 60 / 84	Datum 14.01.2020	Gezeichnet G&S
--------------------------------	-------------------------	-----------------------	---------------------	-------------------

NIKLAUS GRABER & CHRISTOPH STEIGER ARCHITECTEN ETH BSA SIA GMBH Alpenstrasse 1 CH-6004 Luzern 041 248 50 10 mail@grabersteiger.ch

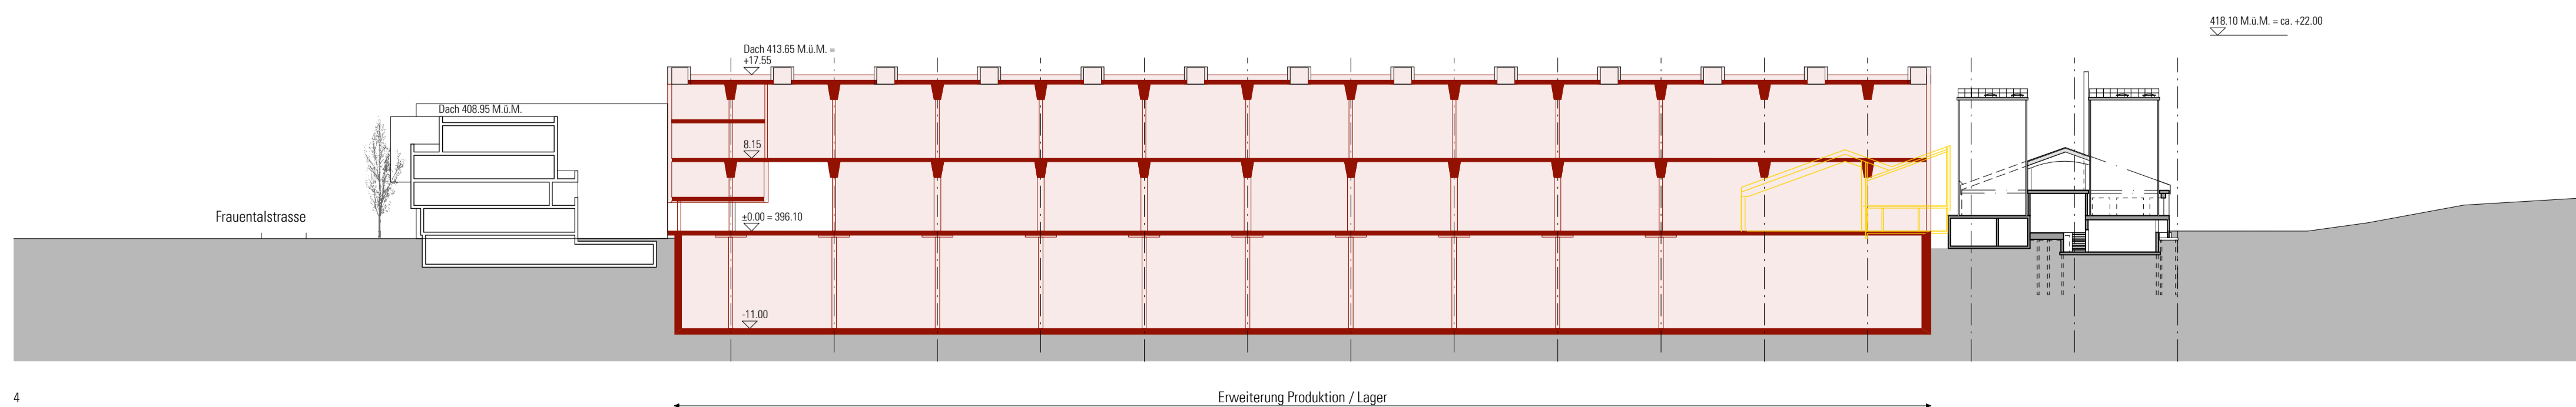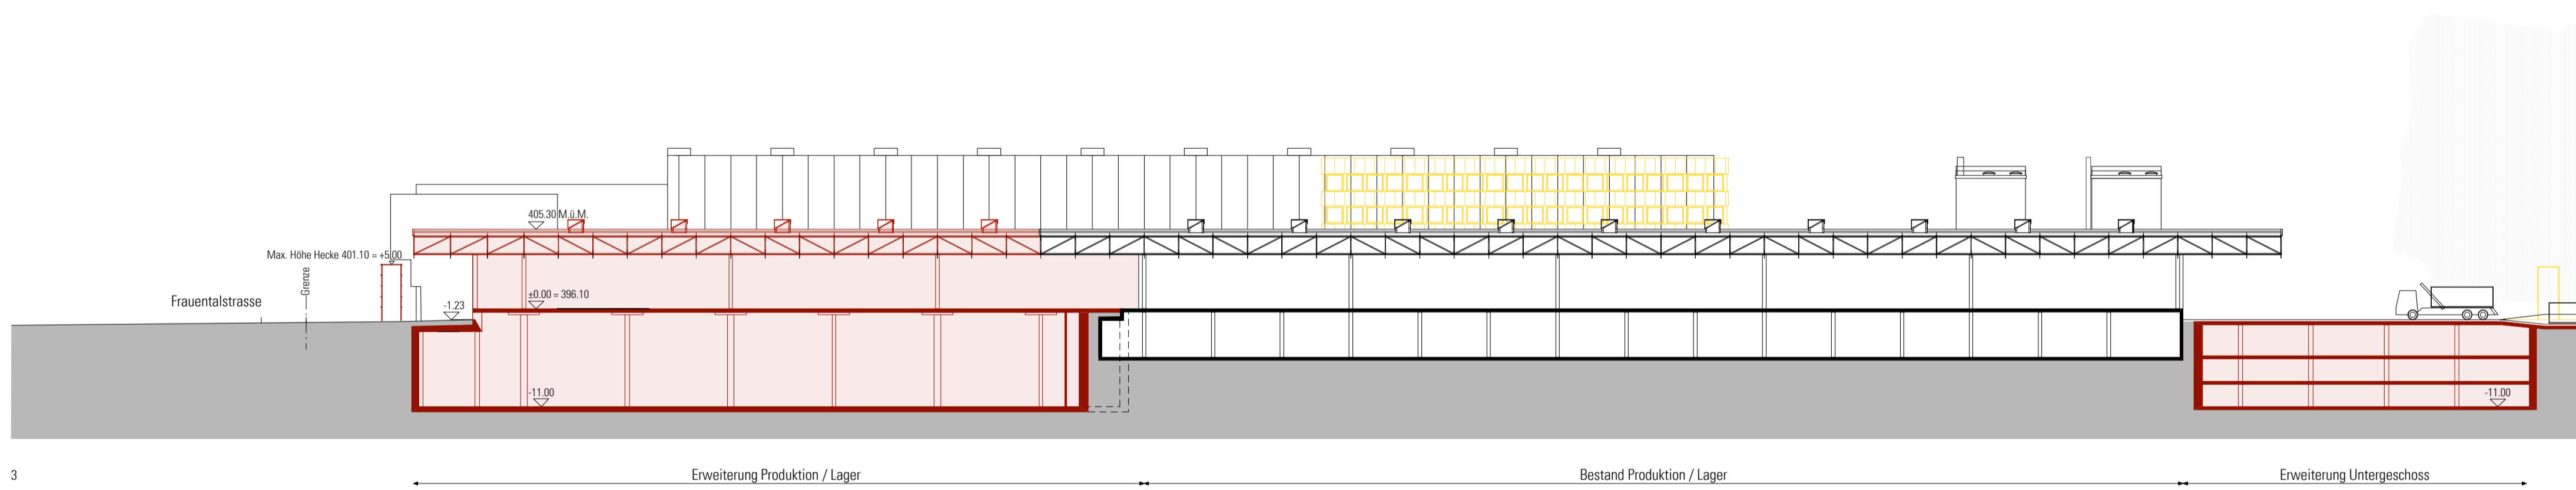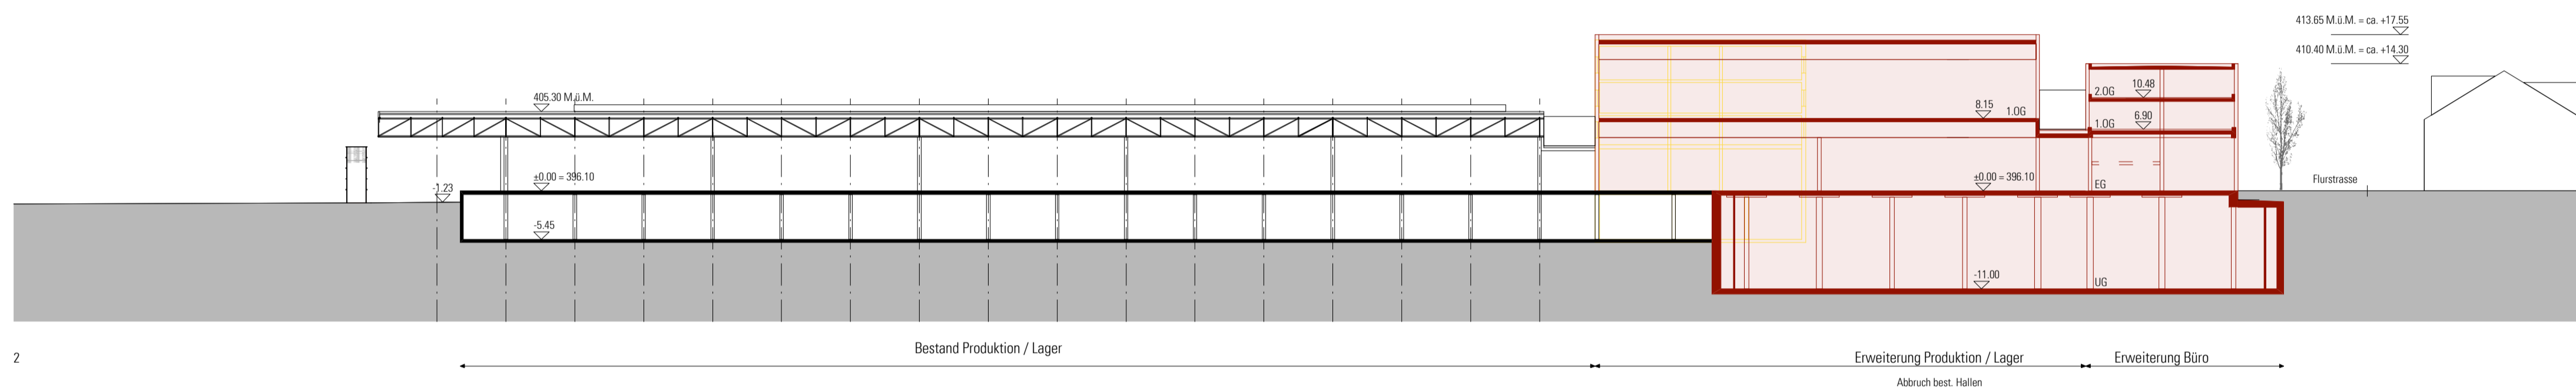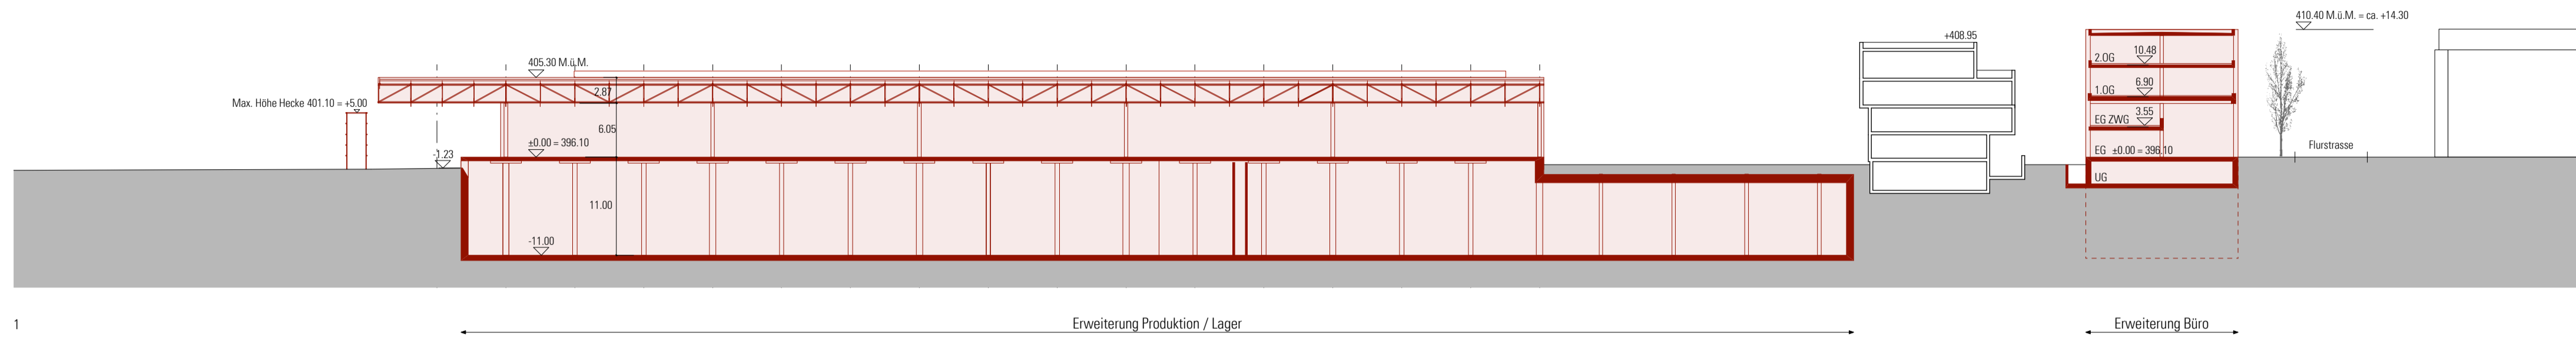


**INNOVATIONSPROJEKT GOTTFRIED BAUMGARTNER** **HAGENDORN**  
 G. BAUMGARTNER AG FLURSTRASSE 41 6332 HAGENDORN

**ARCHITEKT**  
 Graber & Steiger Architekten ETH/BSA/SIA Alpenstrasse 1, 6004 Luzern Tel.: 041 248 50 10

**LANDSCHAFTSARCHITEKT**  
 koepflipartner GmbH Landschaftsarchitekten BSLA Neustadtstr. 3, 6003 Luzern Tel.: 041 226 16 46

**PLAN** **RICHTPROJEKT ARCHITEKTUR**  
**SCHNITTE**  
 1 : 500

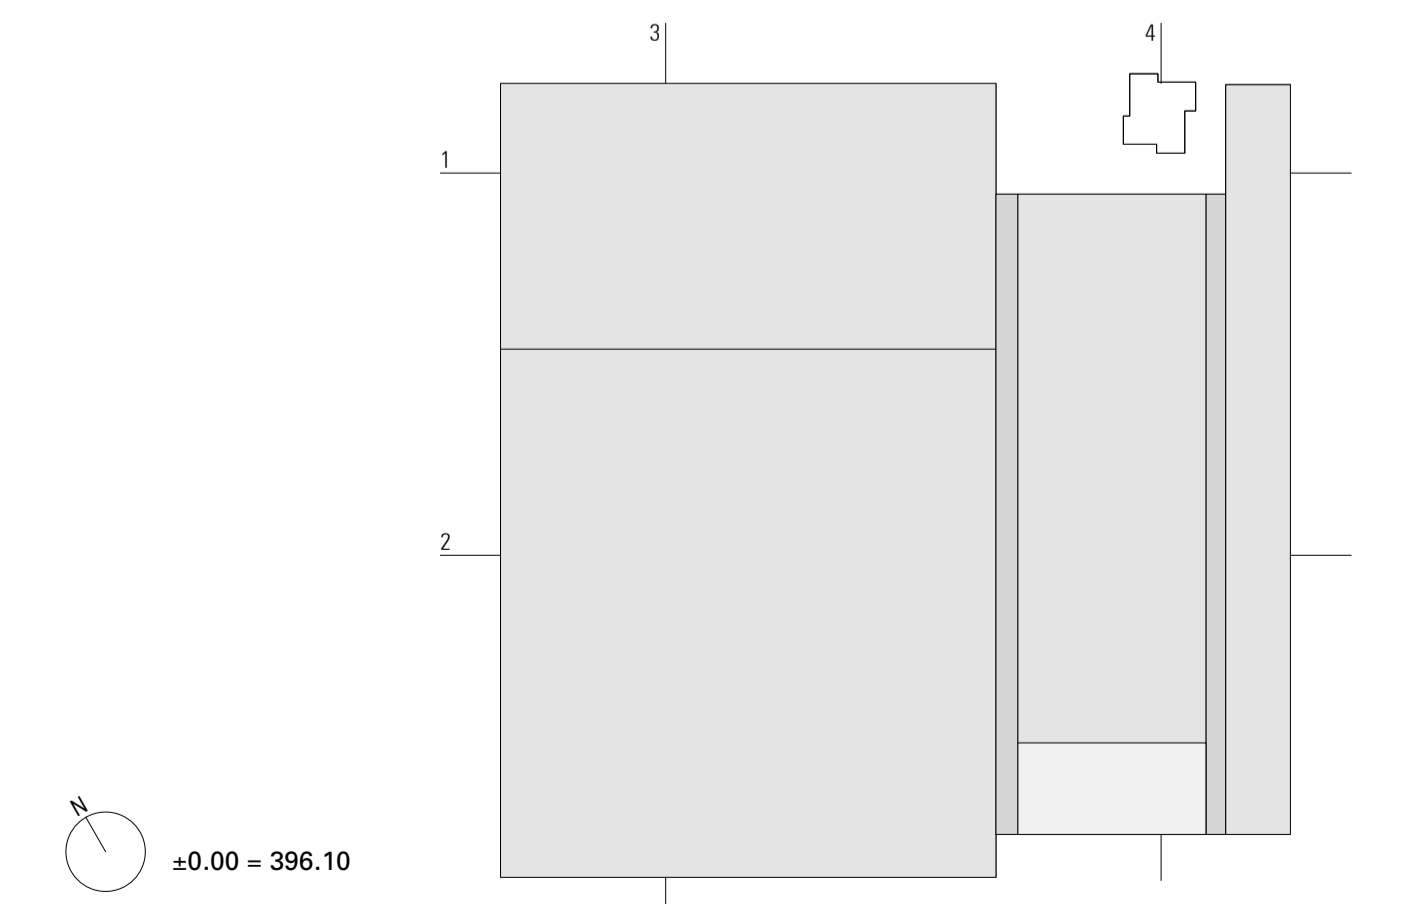

Planreihenfolge Nr. 4 von 5 Plannummer 039-R-200 Plangrösse 84 / 60 Datum 14.01.2020 Gezeichnet G&S



NIKLAUS GRABER & CHRISTOPH STEIGER ARCHITECTEN ETH BSA SIA GMBH Alpenstrasse 1 CH-6004 Luzern 041 248 50 10 mail@grabersteiger.ch

**ARCHITEKT**  
 Graber & Steiger Architekten ETH/BSA/SIA Alpenstrasse 1, 6004 Luzern Tel.: 041 248 50 10


**LANDSCHAFTSARCHITEKT**  
 koepflipartner GmbH Landschaftsarchitekten BSLA Neustadtstr. 3, 6003 Luzern Tel.: 041 226 16 46

**PLAN** **RICHTPROJEKT ARCHITEKTUR**  
**ANSICHTEN**  
**1 : 500**

**LEGENDE BEBAUUNGSPLAN**

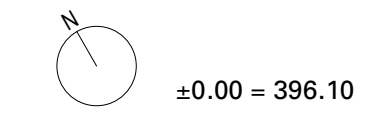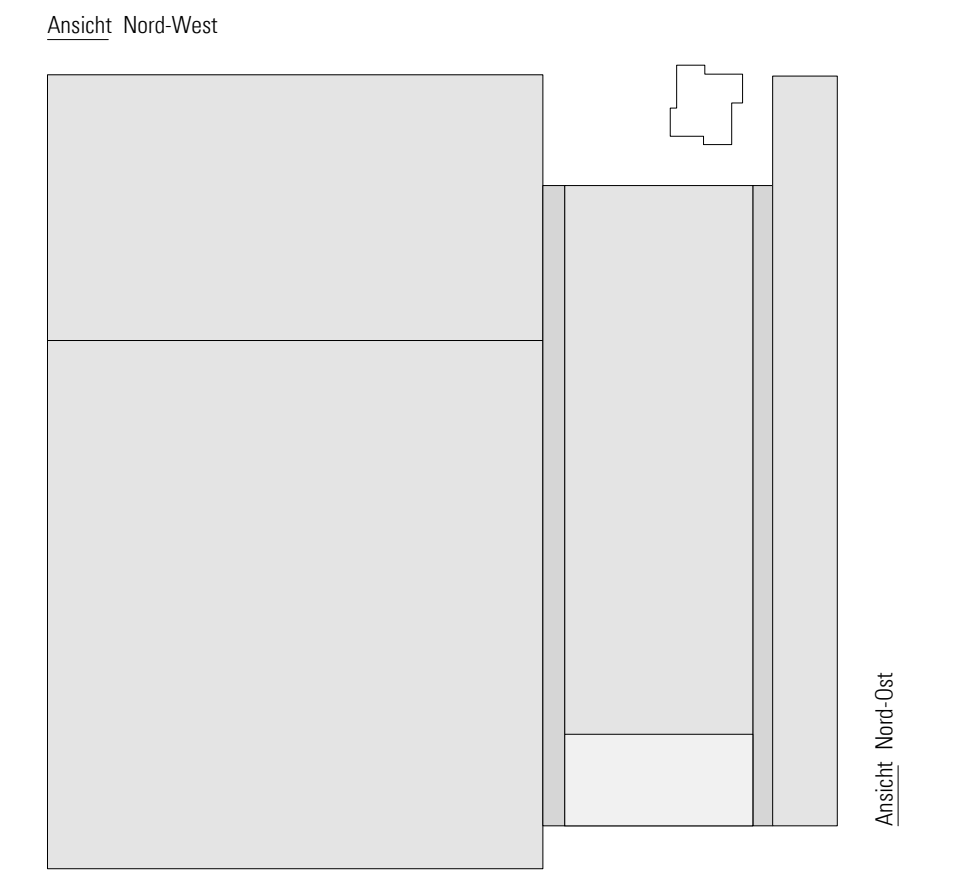


Planreihenfolge Nr. 5 von 5	Plannummer 039-R-300	Plangröße 84 / 30	Datum 14.01.2020	Gezeichnet G&S
--------------------------------	-------------------------	----------------------	---------------------	-------------------

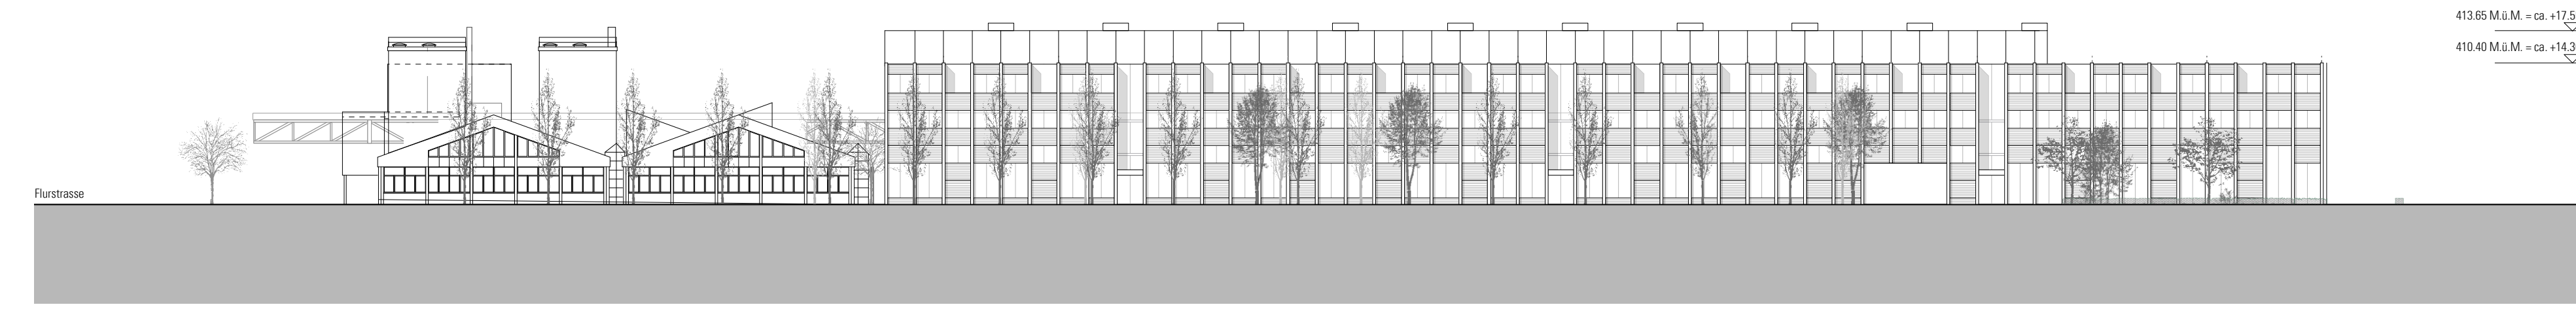

Nord-Ost

Produktionshallen bestehend ohne Etappe Z


Erweiterung Büro

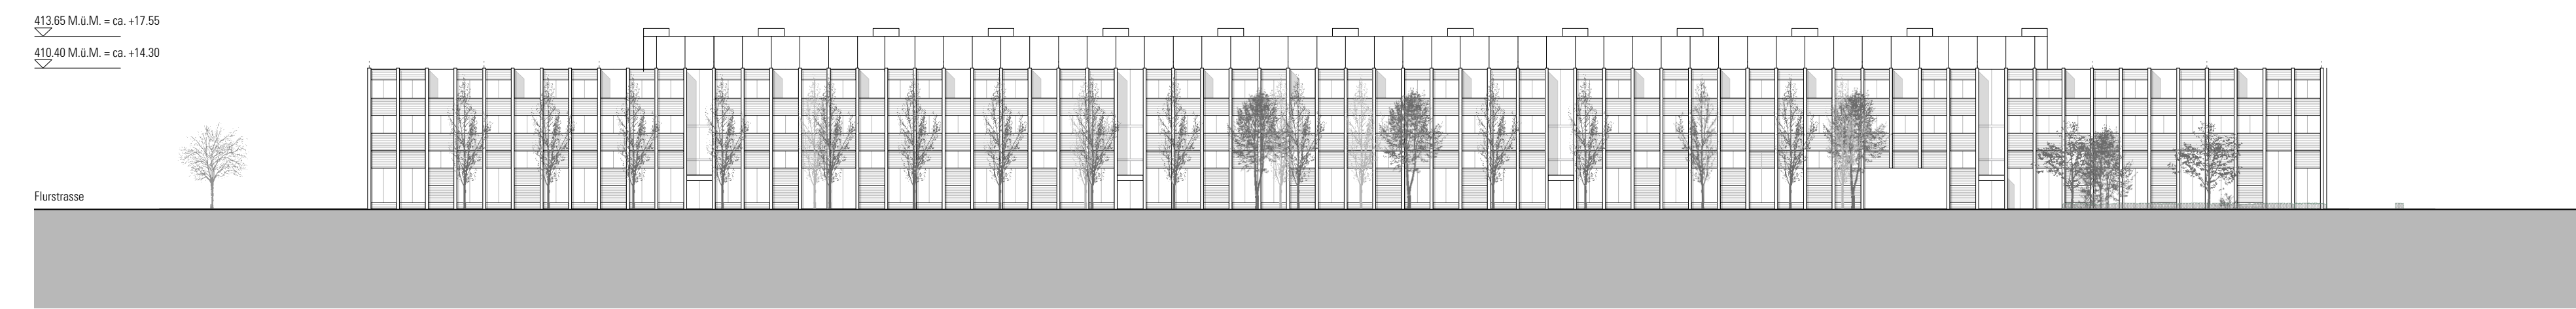

Nord-Ost

mit Etappe Z

Erweiterung Büro

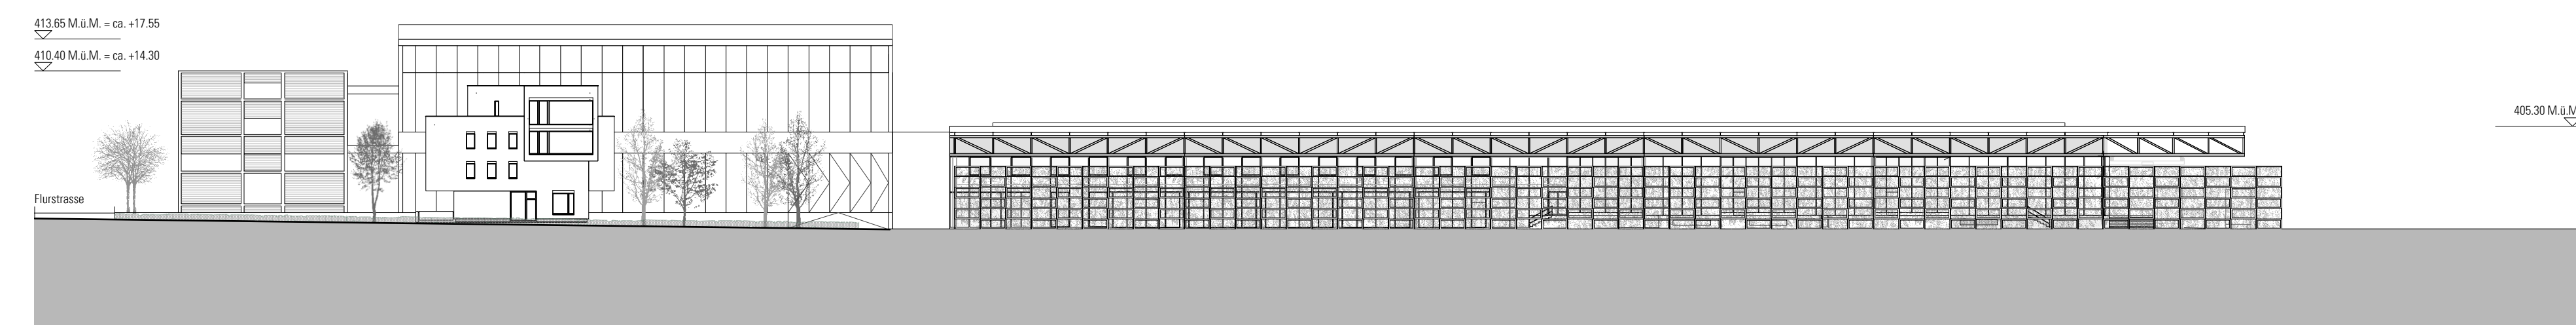

Nord-West

Erweiterung Büro

Erweiterung Produktion / Lager

Erweiterung Produktion / Lager