




SCHNITT D-D M 1:750

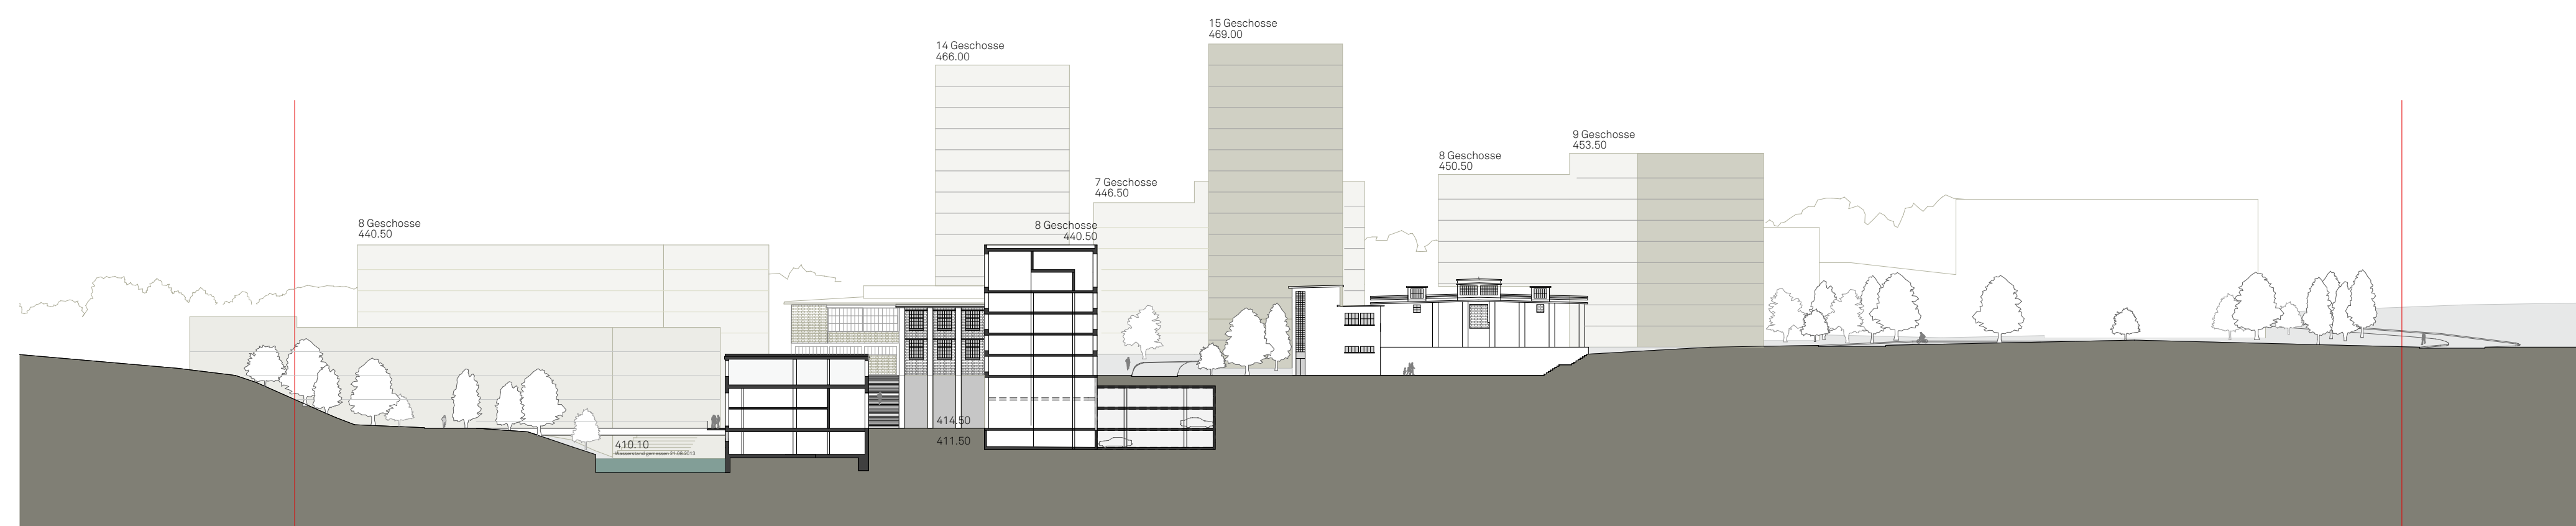


SCHNITT C-C M 1:750

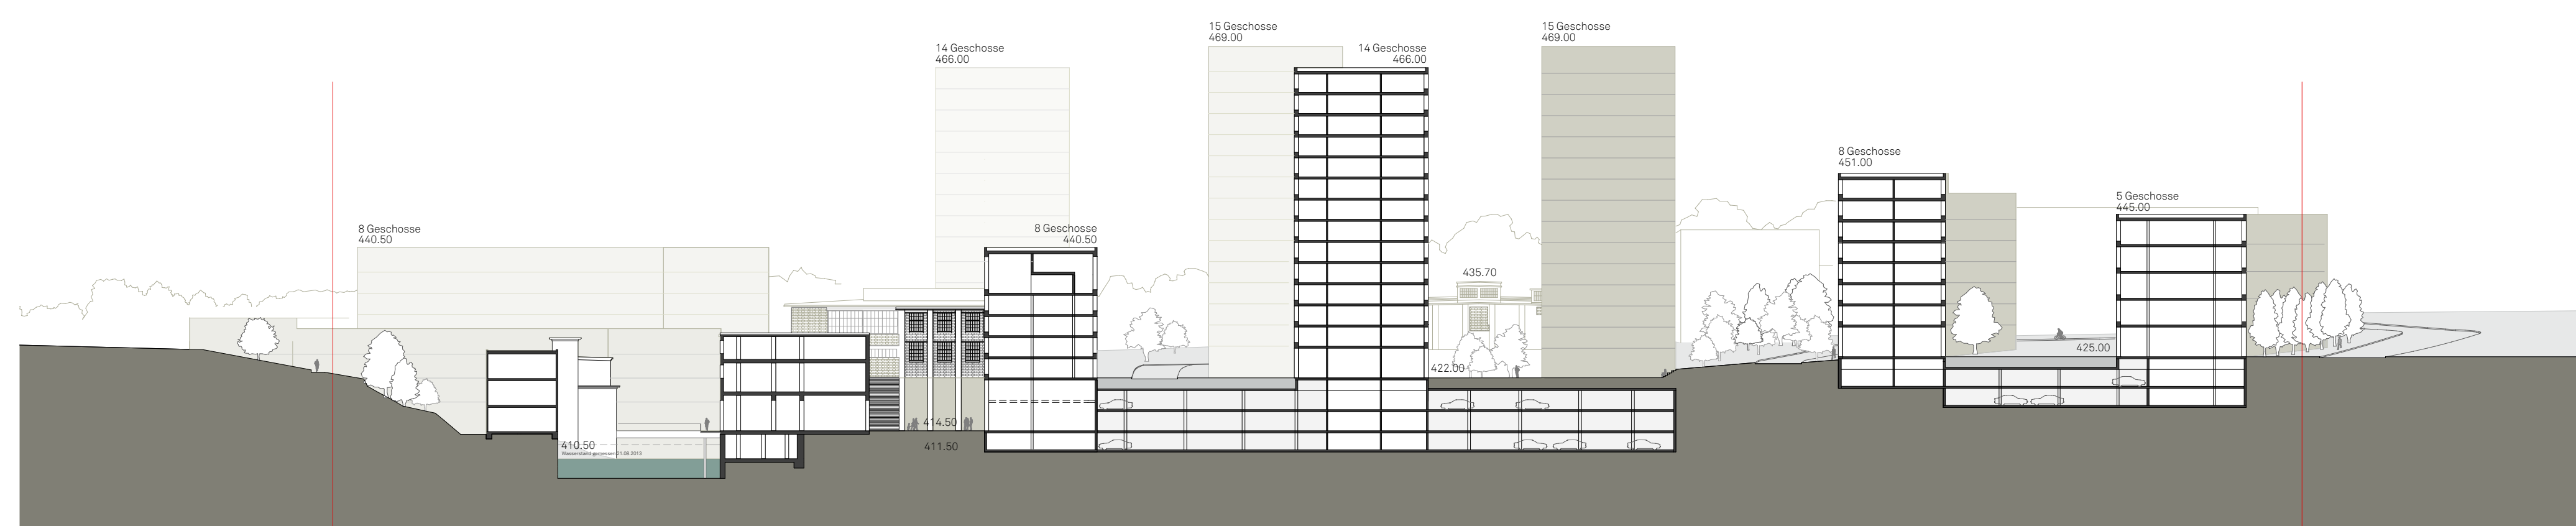

SCHNITT B-B M 1:750

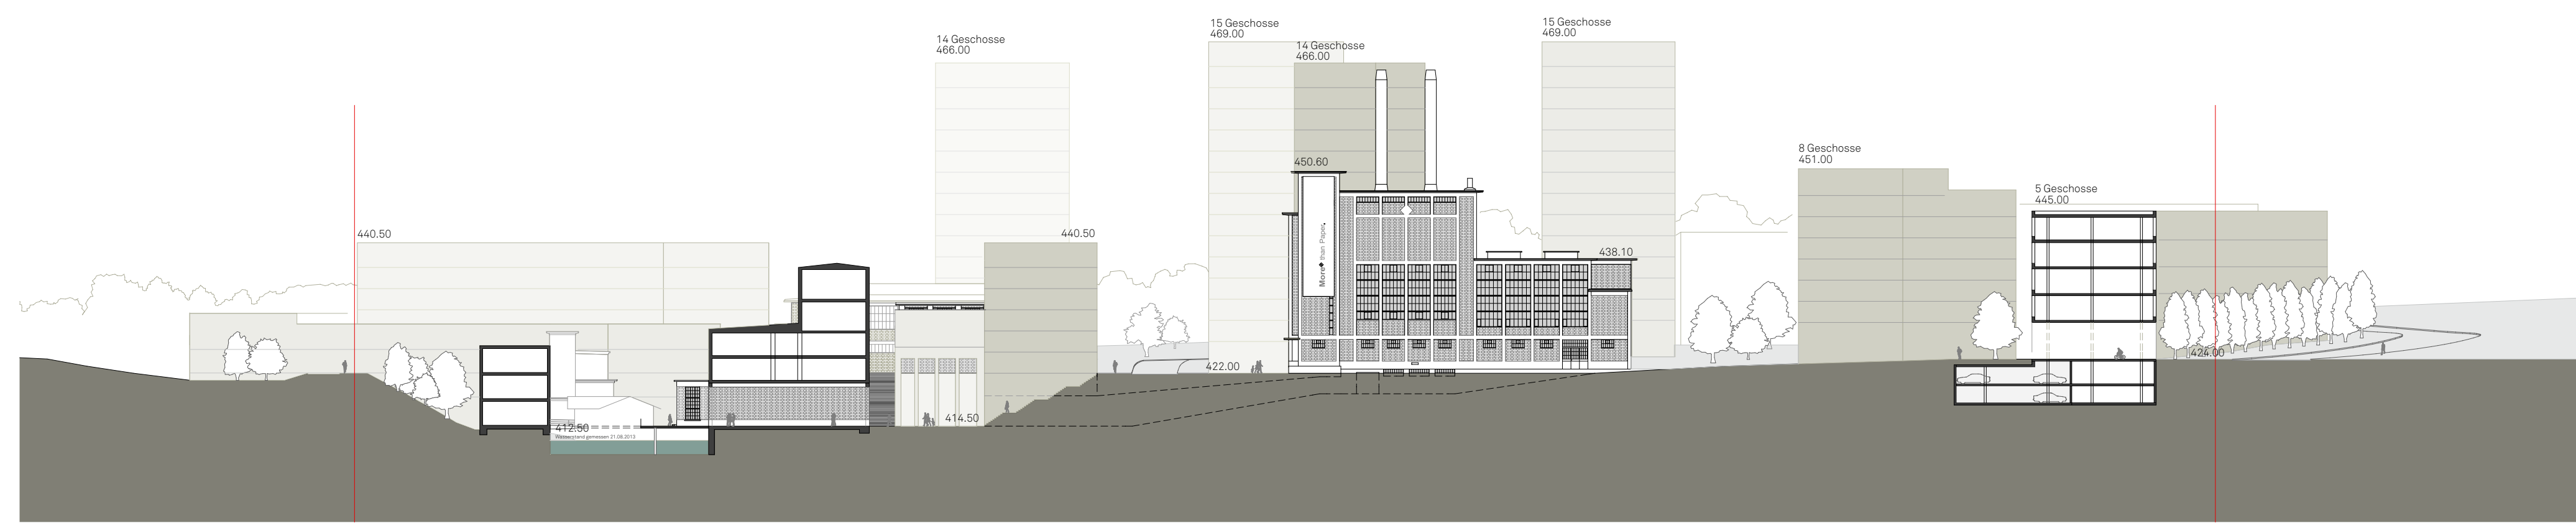

SCHNITT A-A M 1:750

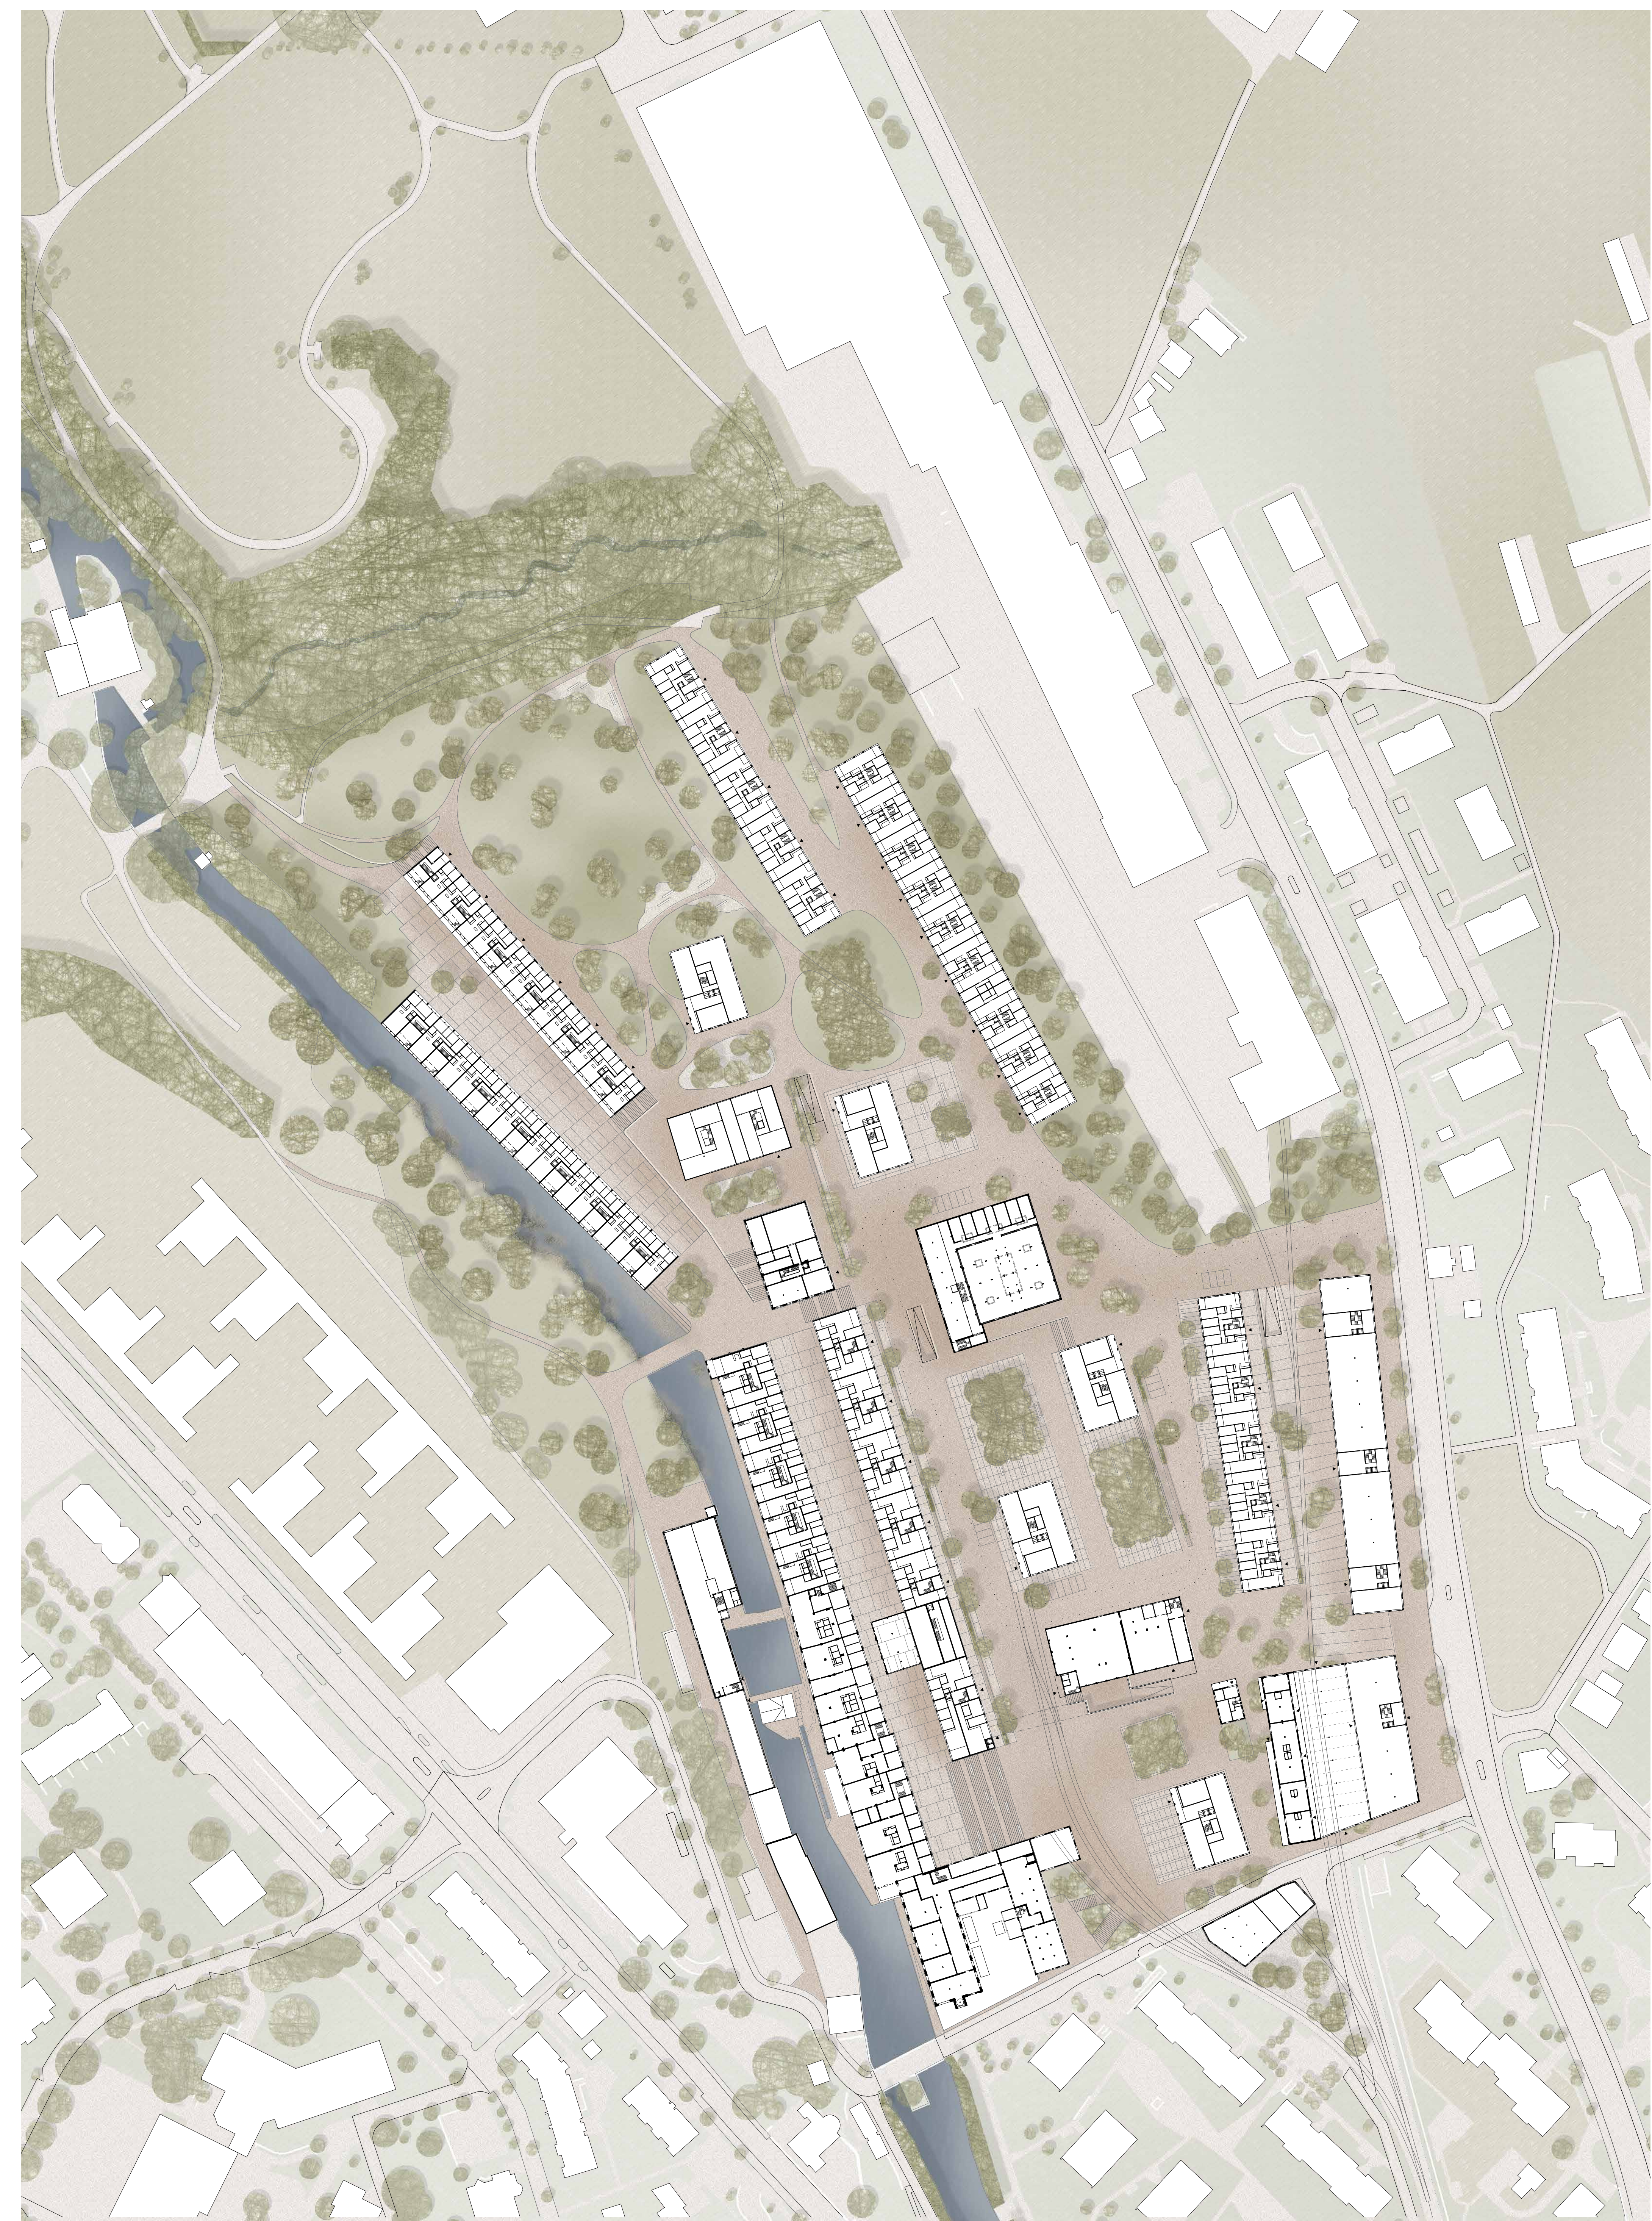

GRUNDRISS NIVEAU PAPIERPLATZ +422.00 m.ü.M. M 1:1000

